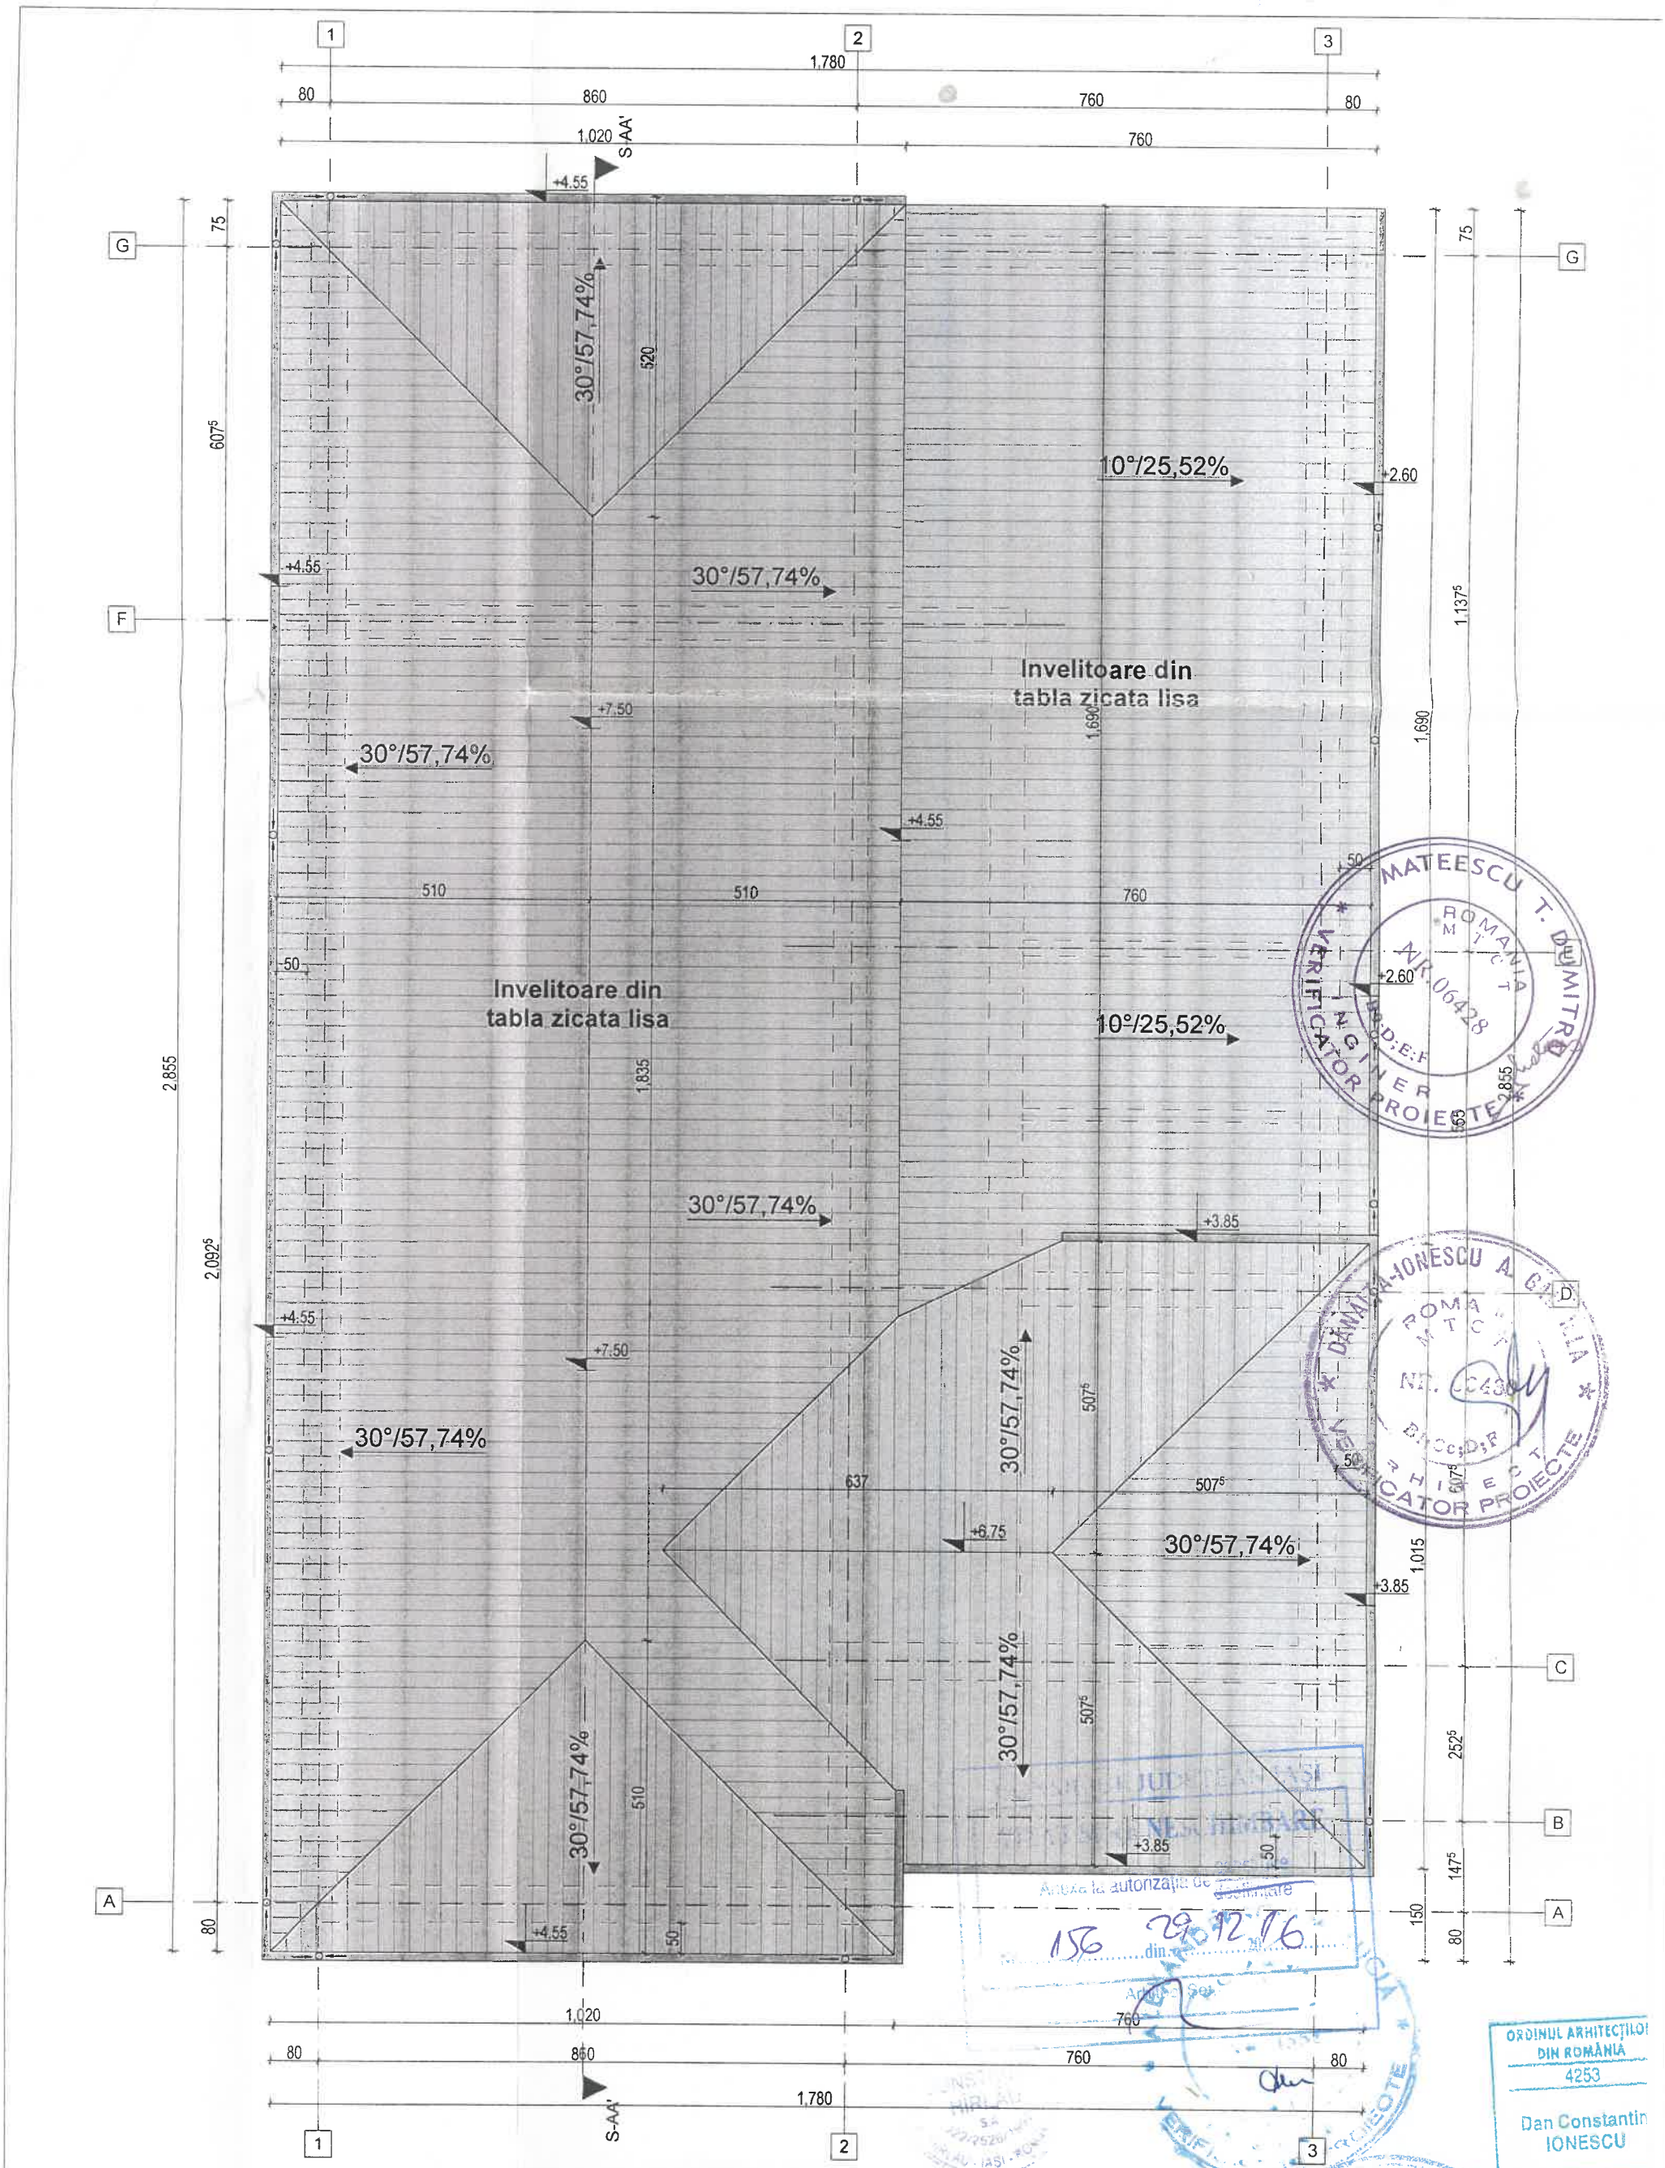

CLASA DE IMPORTANTA A CONSTRUCTIEI III
CATEGORIA DE IMPORTANTA A CONSTRUCTIEI C
GRADUL DE REZISTENTA LA FOC IV

	NUME	SEMNATURA	CERINTA	REFERAT/ EXPERTIZA NR./ DATA
VERIFICATOR				

S.C. CONSTRUCT HIRLAU S.A.
J22/2526/1992 - CUI: RO-3204145
e-mail:constructsa@yahoo.com
Tel: 0232.72.07.98 Fax: 0232.72.27.98

Beneficiar: ORAS HIRLAU

Titlul proiectului: REABILITARE, MODERNIZARE SI DOTARE ASEZAMANT CULTURAL-CAMIN CULTURAL PIRCOVACI, ORASUL HIRLAU

Pr. nr. 3/201

Faza D.T.A.

SPECIFICATIE	NUME	SEMNATURA	Scara: 1:100
SEF PROIECT	arh. DAN IONESCU		
PROIECTAT	arh. DAN IONESCU		Data: 2016
DESENAT	arh. DAN IONESCU		

Titlul plansei:
PLAN INVELITOARE
situatie existenta

Pl. nr. A2

ORDINUL ARHITECȚILOR DIN ROMÂNIA
4253
Dan Constantin IONESCU