



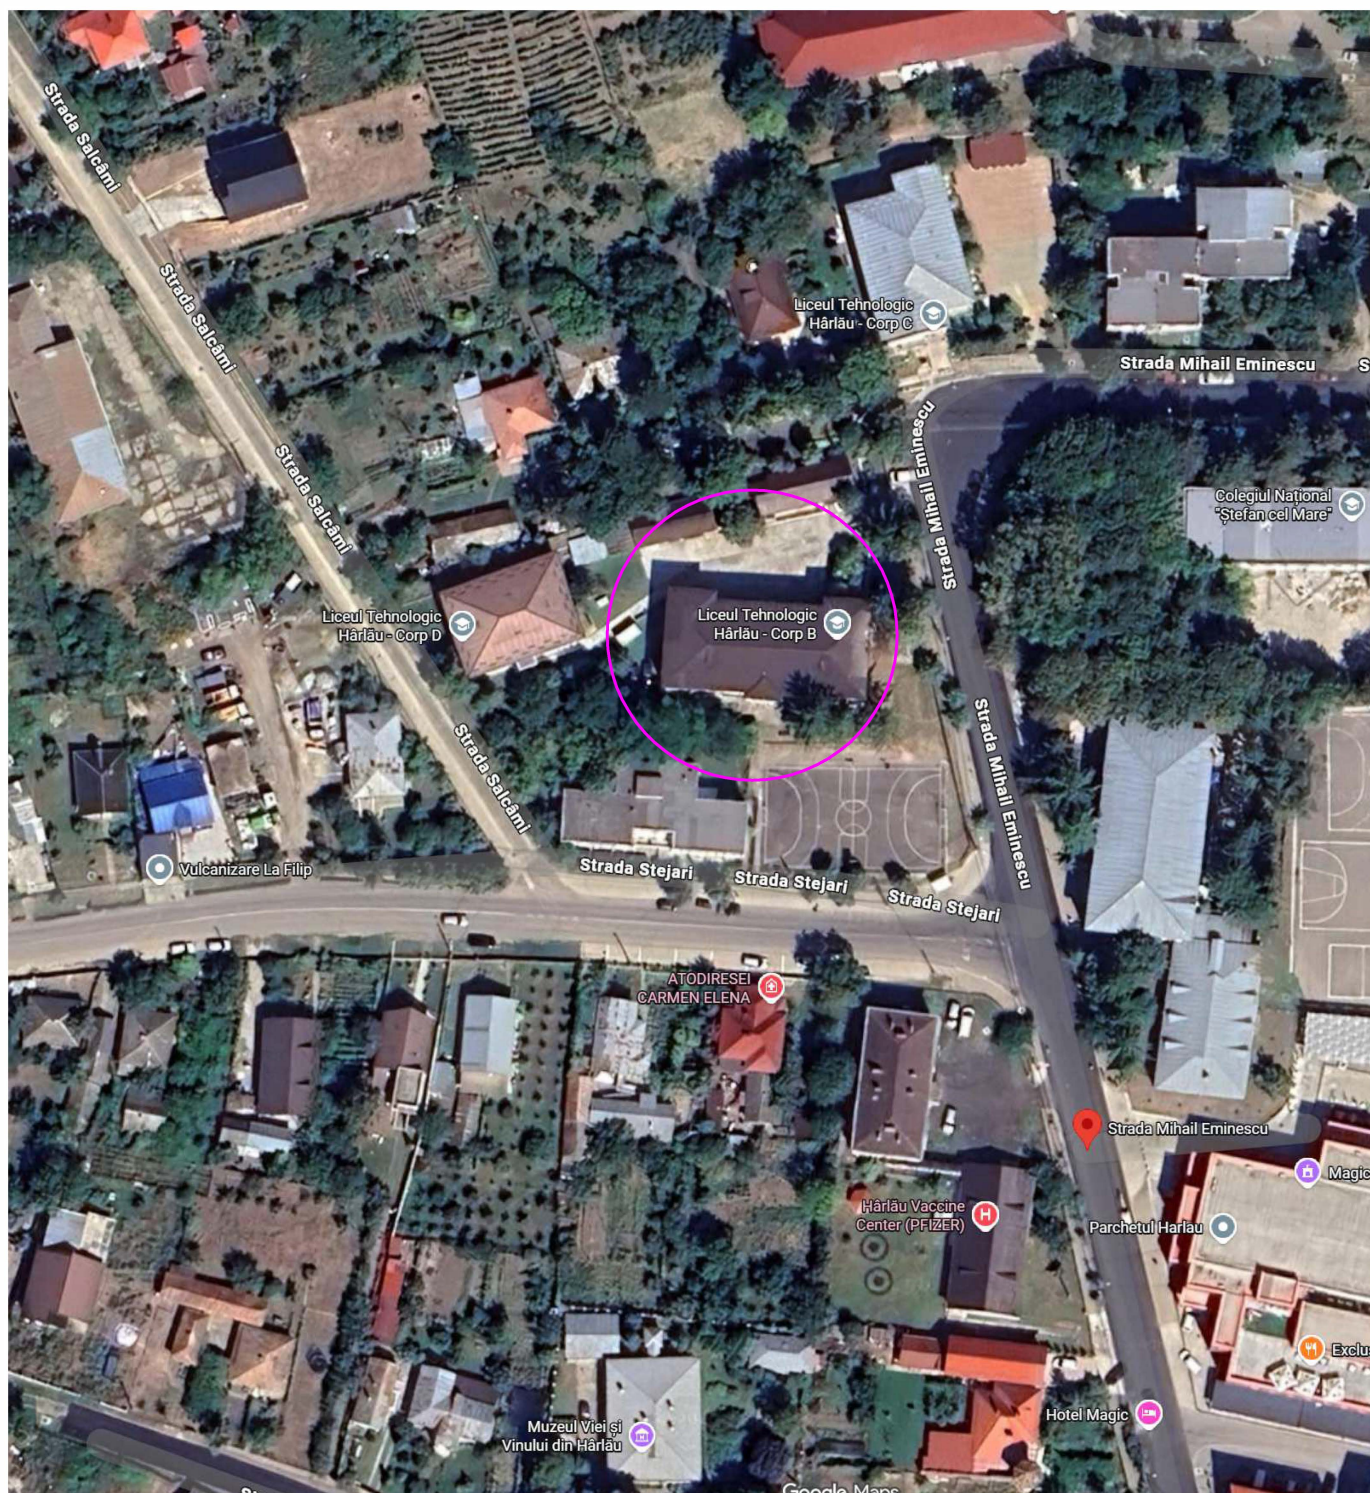


LEGENDA:

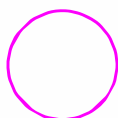


Amplasament studiat

Verificat				Referat nr.din.....		
SC BIA CONSPROIECT SRL BRAILA J2012000009097 CUI 29523300 7111 - Activitati de arhitectura 7112 - Activitati de inginerie si consultanta tehnica legate de acestea Tel/Fax:0339805917 0752/281879 Mail: biaconsprioect@yahoo.com				BENEFICIAR: ORASUL HARLAU Str. Mihai Eminescu Nr. 14, Orasul Harlau, Jud. Iasi		PROIECT NR. 718/2026
Specificatie	Numele	Semnat	Scara: 1:5000 Data: 2026	TITLU PROIECT: Consolidare si reabilitare Corp B (61427-C1) Liceul Tehnologic Orasul Harlau, Jud. Iasi		FAZA: D.A.L.I.
Sef proiect	arh. CEBOTARI IVAN			TITLU PLANSA: PLAN DE INCADRARE IN ZONA		PLANSA Az
Proiectat	arh. CEBOTARI IVAN					
Desenat	arh. CEBOTARI IVAN					

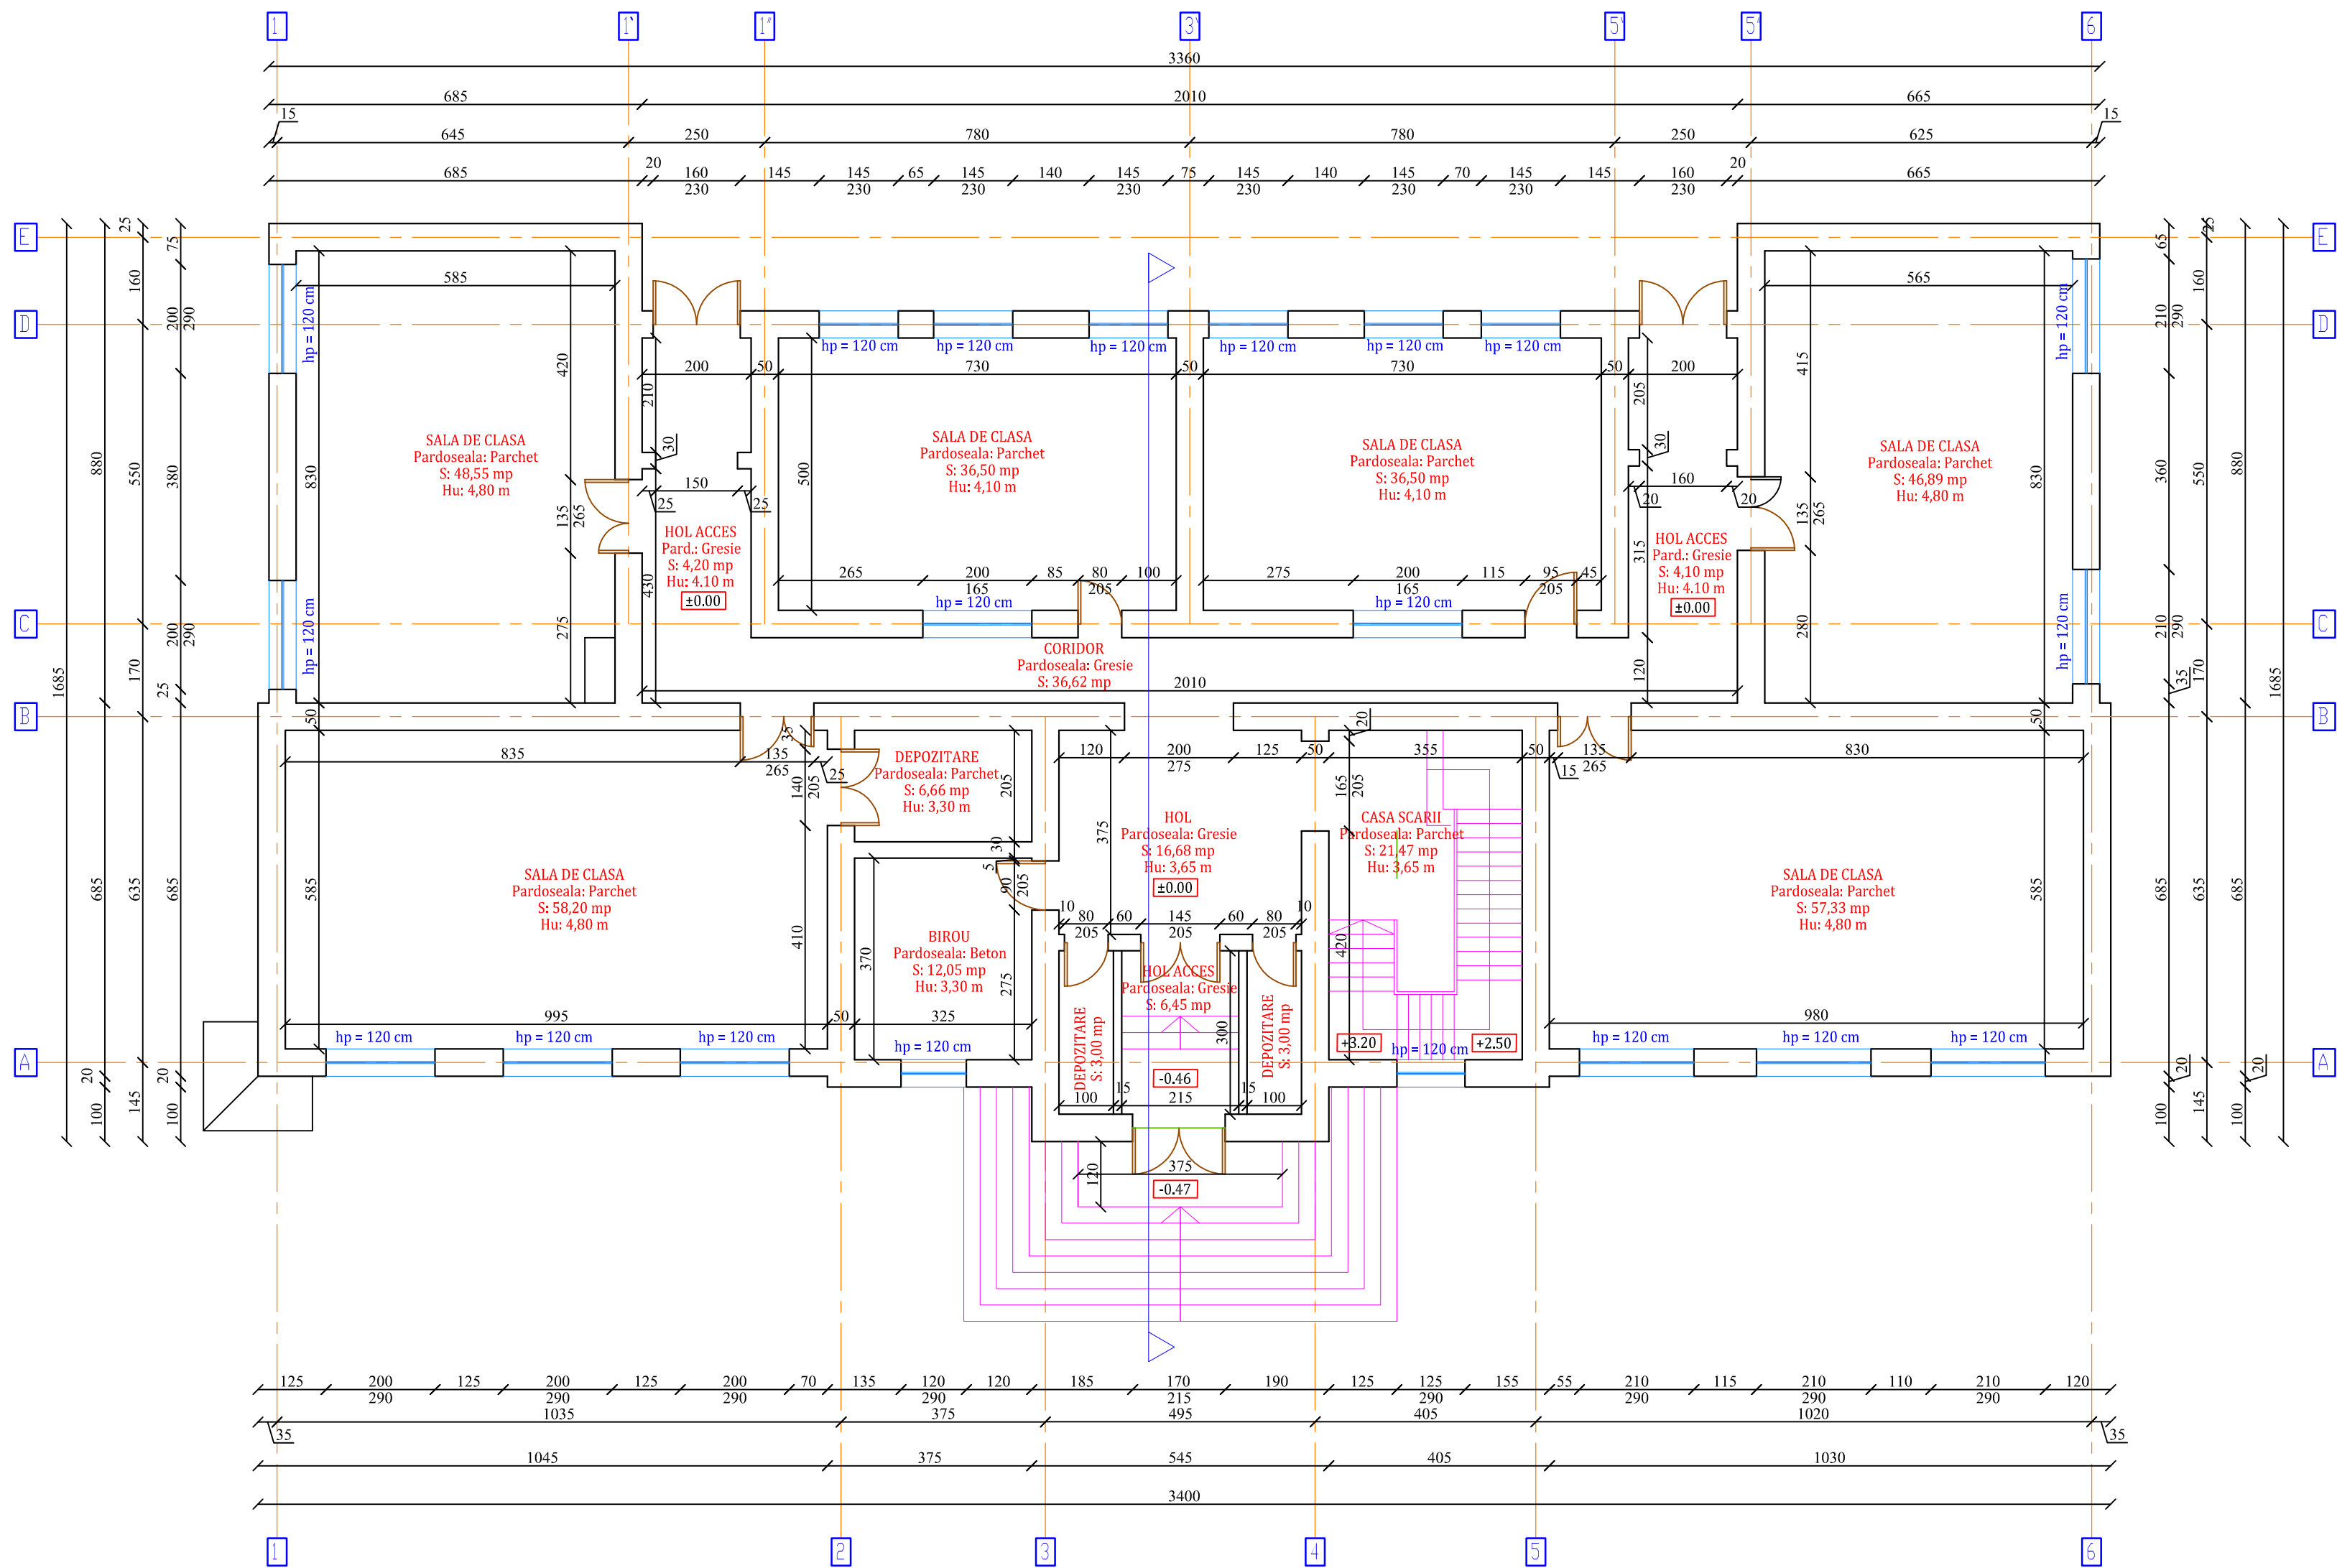

Verificat			Referat nr.din.....		
SC BIA CONSPROIECT SRL BRAILA J201200009097 CUI 29523300 7111 - Activitati de arhitectura 7112 - Activitati de inginerie si consultanta tehnica legate de acestea Tel/Fax: 0339805917 0752/281879 Mail: biaoconspiect@yahoo.com			BENEFICIAR: ORASUL HARLAU Str. Mihai Eminescu Nr. 14, Orasul Harlau, Jud. Iasi		PROIECT NR. 718/2026
Specificatie	Numele	Semnat	Scara: 1:100	TITLU PROIECT: Consolidare si reabilitare Corp B (61427-C1) Liceul Tehnologic Orasul Harlau, Jud. Iasi	FAZA: D.A.L.I.
Sef proiect	arh. CEBOTARI IVAN				
Proiectat	arh. CEBOTARI IVAN		Data: 2026	TITLU PLANSA: PLAN PARTER - Situatii Existenta	PLANSA A1
Desenat	arh. CEBOTARI IVAN				

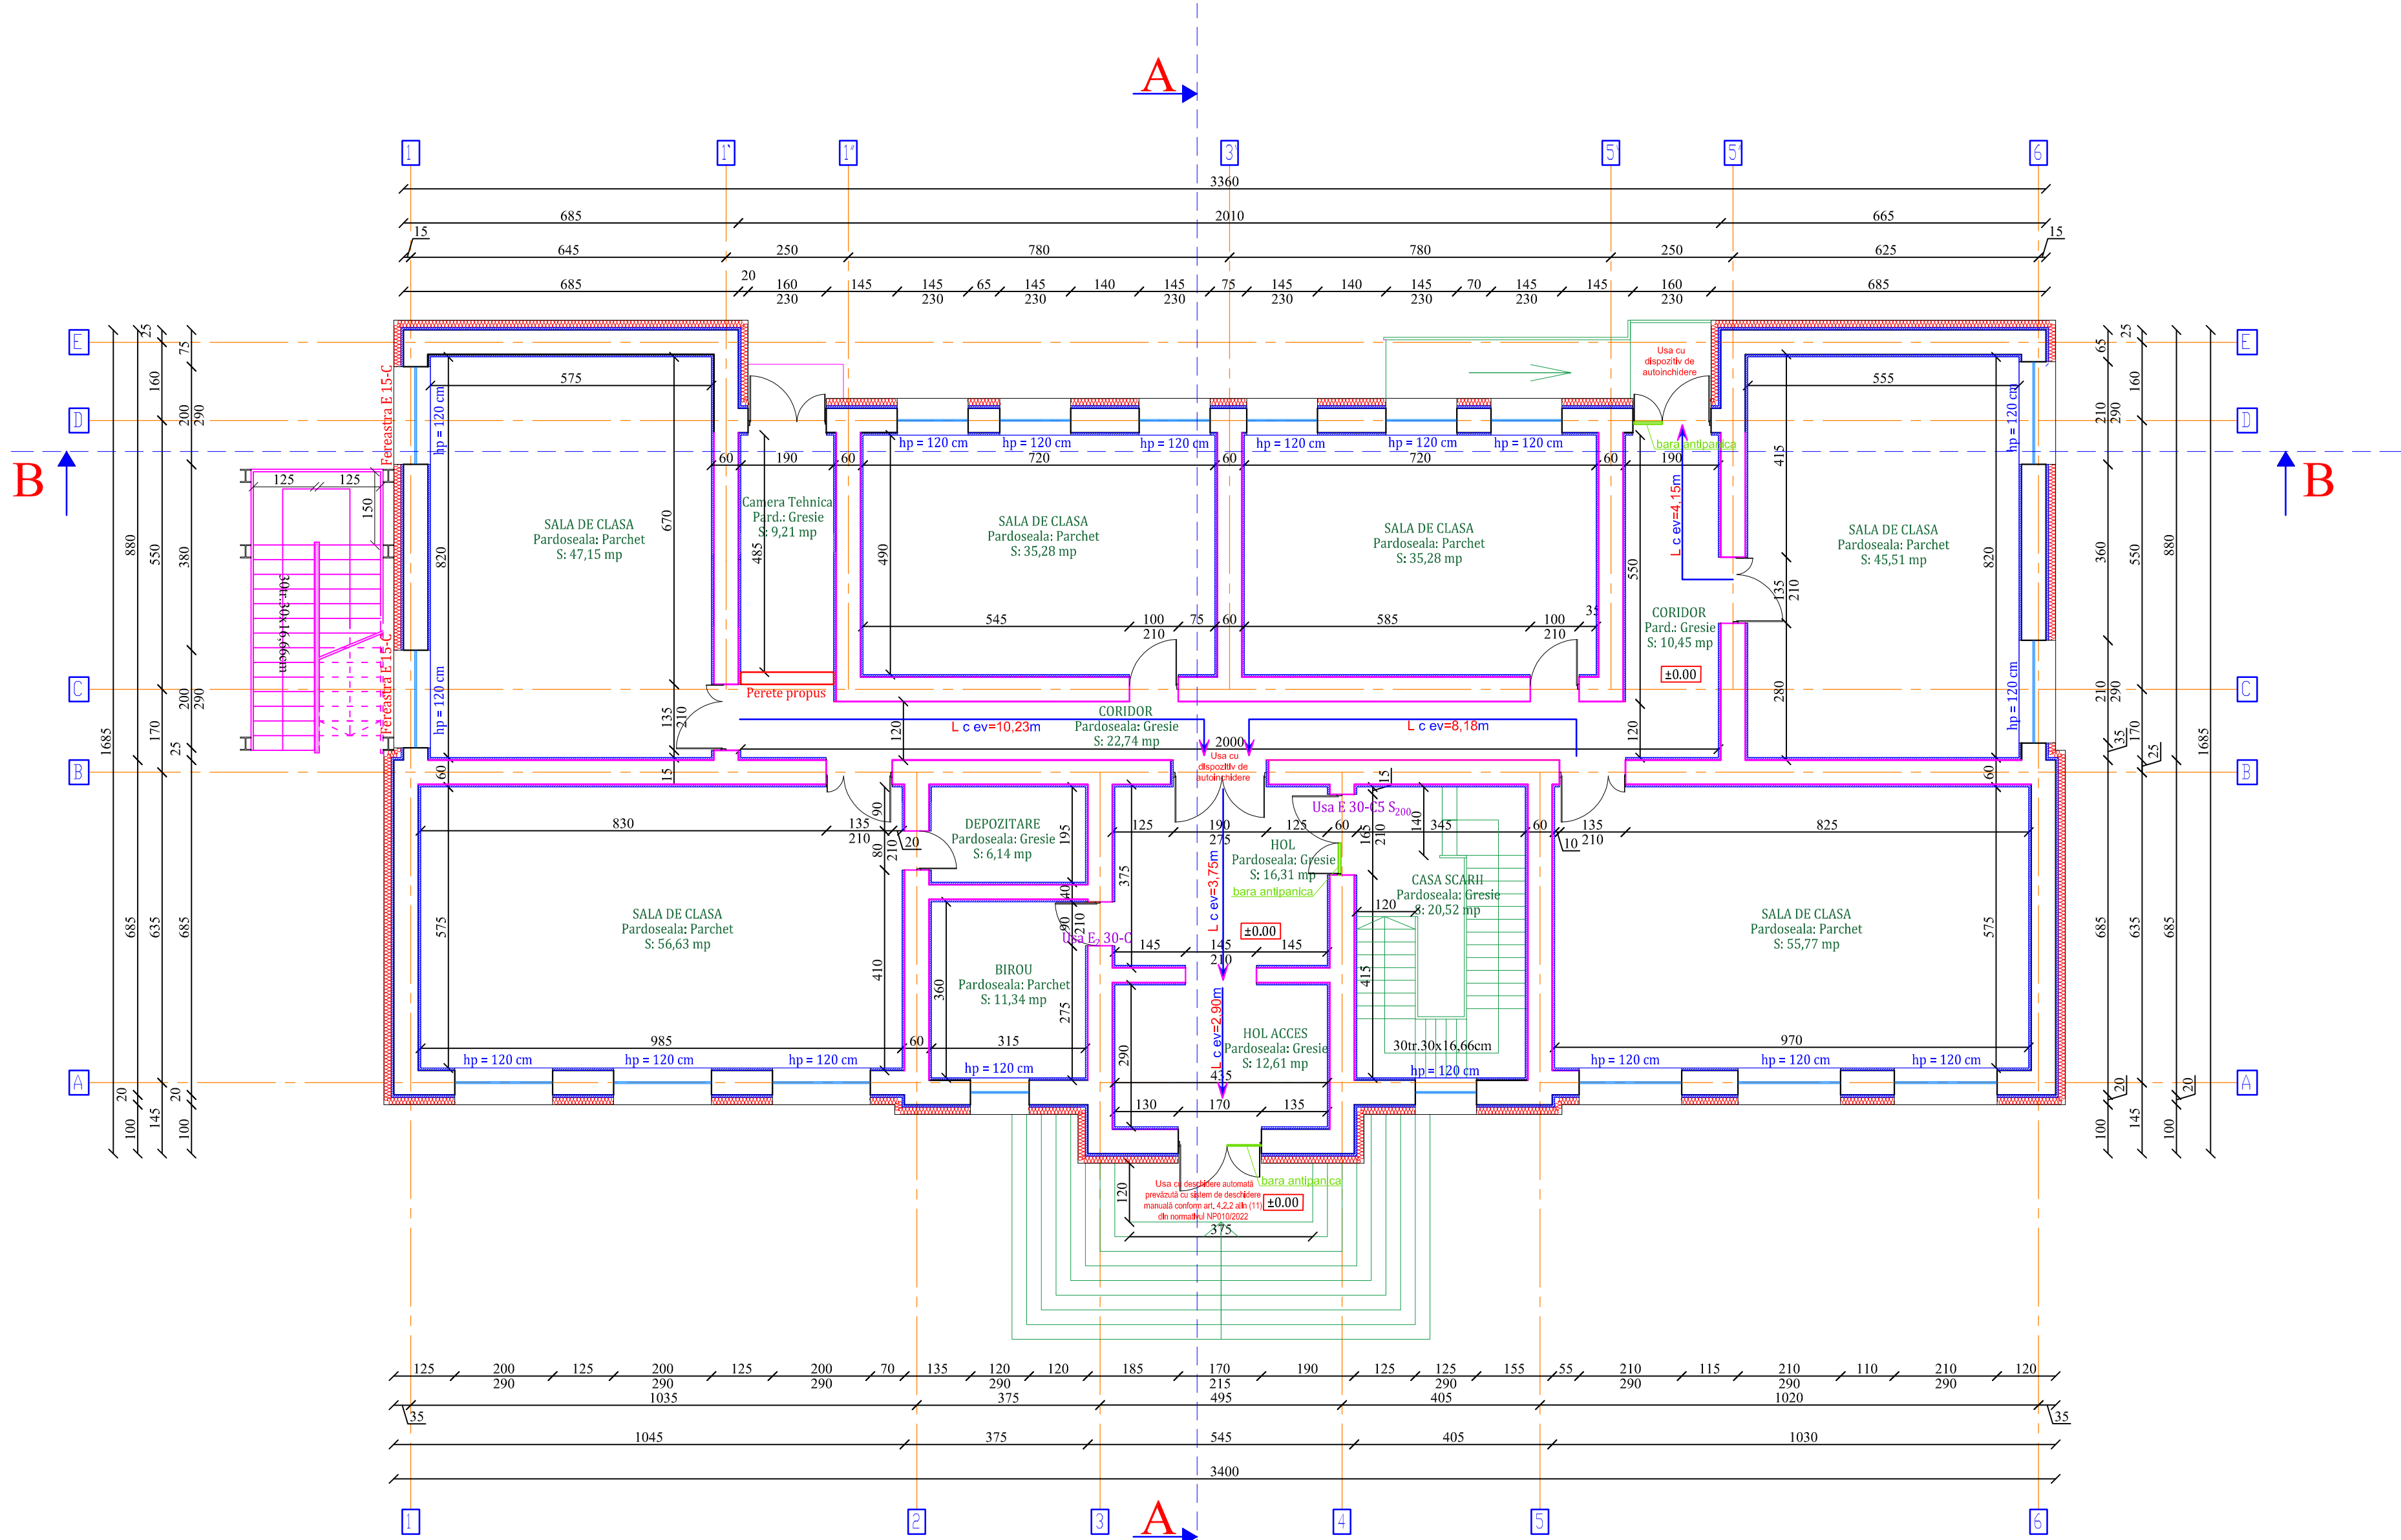


LEGENDA:

- Pereți portanți REI 240 - clasa A1 de reacție la foc (zidărie cu tencuiei incombustibile câmășuiți - 40/60 cm grosime)
- Pereți portanți REI 180 - clasa A1 de reacție la foc (zidărie cu tencuiei incombustibile câmășuiți - 25 cm grosime)
- Pereți portanți REI 180 - clasa A1 de reacție la foc (zidărie cu tencuiei incombustibile - 25 cm grosime)
- Pereti fără performanță la foc - clasa A2-s1,d0 (structură metal + gips-carton)

NOTA:

*În clădirea existentă(pentru învățământ secundar superior) nu se vor utiliza elemente de construcție, materiale, finisaje, panouri de tâmplărie(uși interioare și exterioare), tratamente și izolații termice și fonice care propagă ușor focul precum și materiale care degajă fum și gaze toxice în caz de incendiu în conformitate cu prevederile art. A.10 3.10.101 și A.10 3.10.102 din normativul P118-1/2025.
**Toate materialele și finisajele utilizate inclusiv tâmplăria vor îndeplini criteriul minim pentru emisii de fum s1 în conformitate cu nota de clarificare IGSU nr.40024 din 28.11.2022.
***Ușile de la coridoare și holuri cu excepția celor către case de scări închise vor fi E 15-C5Sa sau ușii pline din lemn sau metal conform tabelul 157 din normativul P118-1/2025

Verificat			Referat nr.din.....	
SC BIA CONSPROIECT SRL BRAILA J201200009097 CUI 29523300 7111 - Activitati de arhitectura 7112 - Activitati de inginerie si consultanta tehnica legate de acestea Tel/Fax:0339805917 0752/281879 Mail: biaoconsprioect@yahoo.com			BENEFICIAR: ORASUL HARLAU Str. Mihai Eminescu Nr. 14, Orasul Harlau, Jud. Iasi	PROIECT NR. 718/2026
Specificatie	Numele	Semnat	Scara: 1:100	TITLU PROIECT: Consolidare si reabilitare Corp B (61427-C1) Liceul Tehnologic Orasul Harlau, Jud. Iasi
Sef proiect	arh. CEBOTARI IVAN			FAZA: D.A.L.I.
Proiectat	arh. CEBOTARI IVAN		Data: 2026	TITLU PLANSA: PLAN PARTER - Situatie Propusa
Desenat	arh. CEBOTARI IVAN			PLANSA A2

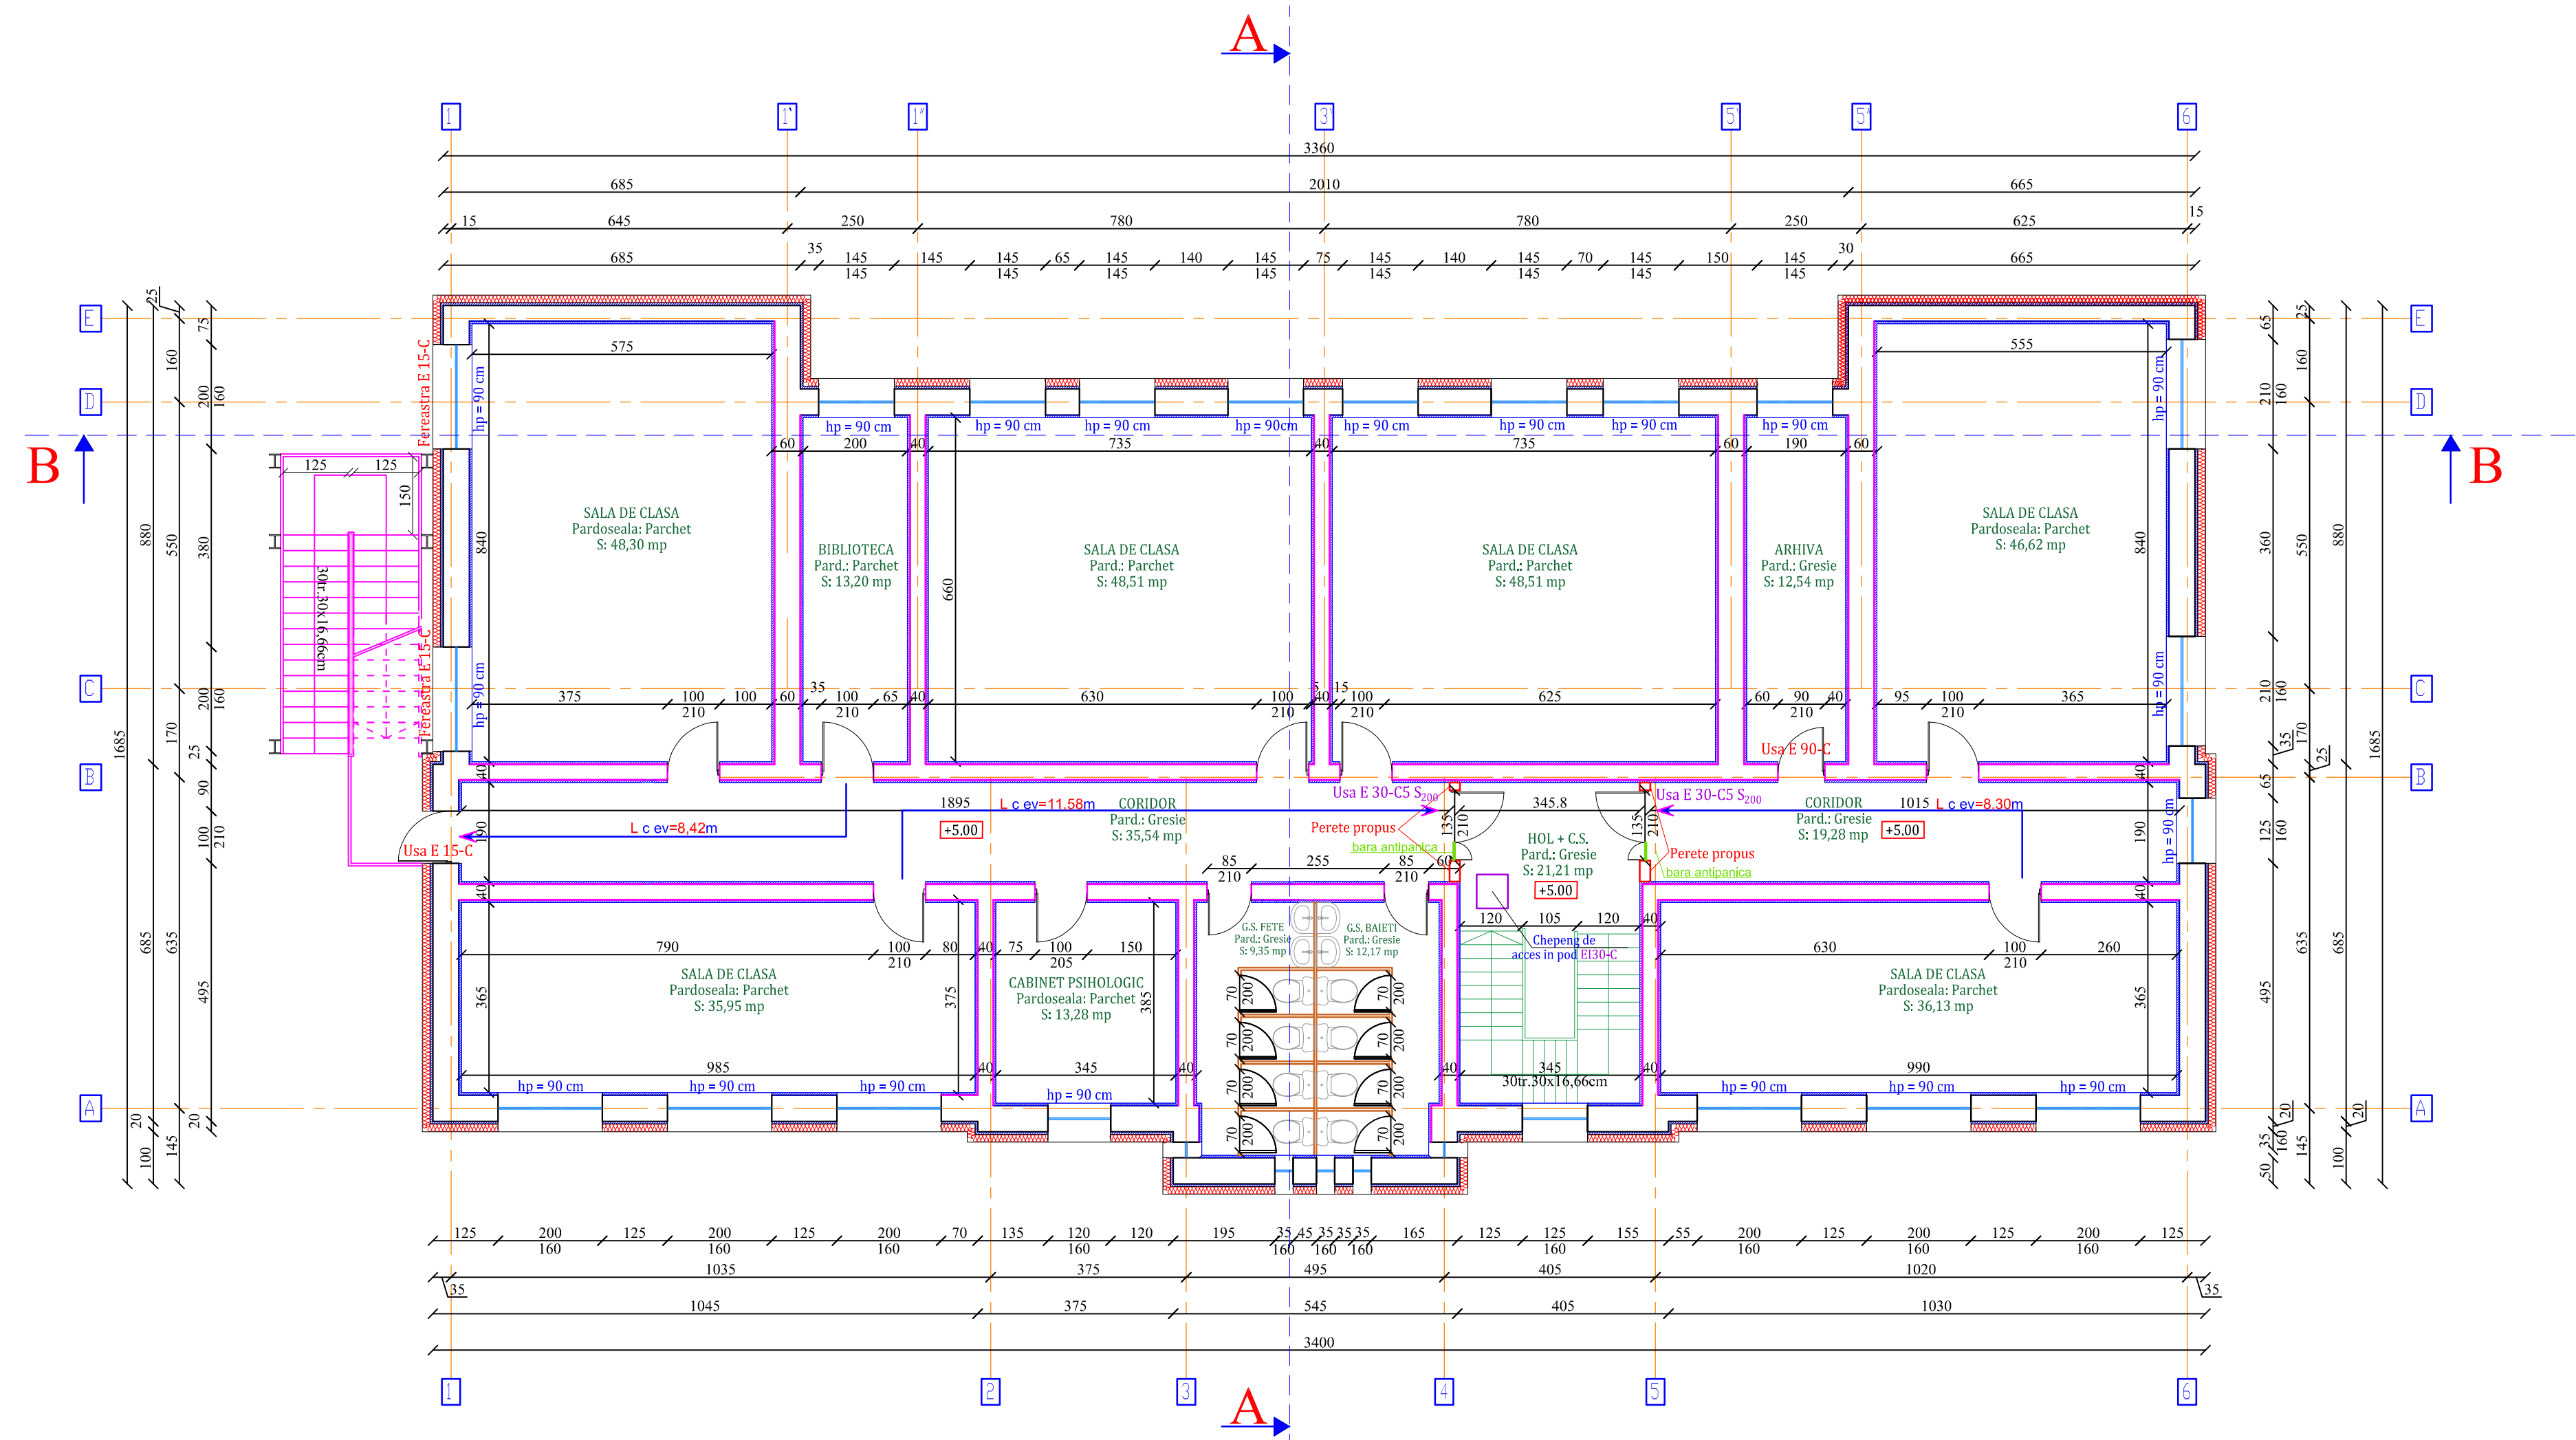

LEGENDA:

- Pereți portanți REI 240 - clasa A1 de reacție la foc (zidărie cu tencuieli incombustibile cămășuiți - 40/60 cm grosime)
- Pereți portanți REI 180 - clasa A1 de reacție la foc (zidărie cu tencuieli incombustibile cămășuiți - 25 cm grosime)
- Pereți portanți REI 180 - clasa A1 de reacție la foc (zidărie cu tencuieli incombustibile - 25 cm grosime)
- Pereti fără performanță la foc - clasa A2-s1,d0 (structură metal + gips-carton)


NOTA:

*În clădirea existentă (pentru învățământ secundar superior) nu se vor utiliza elemente de construcție, materiale, finisaje, panouri de tămplărie (uși interioare și exterioare), tratamente și izolații termice și fonice care propagă ușor focul precum și materiale care degajă fum și gaze toxice în caz de incendiu în conformitate cu prevederile art. A.10 3.10.101 și A.10 3.10.102 din normativul P118-1/2025.

**Toate materialele și finisajele utilizate inclusiv tămplăria vor îndeplini criteriul minim pentru emisii de fum s1 în conformitate cu nota de clarificare IGSU nr.40024 din 28.11.2022.


***Ușile de la coridoare și holuri cu excepția celor către case de scări închise vor fi E 15-C5S_g sau uși pline din lemn sau metal conform tabelul 157 din normativul P118-1/2025

Verificat					Referat nr.din.....	
SC BIA CONSPROIECT SRL BRAILA J2012000009097 CUI 29523300 7111 - Activitati de arhitectura 7112 - Activitati de inginerie si consultanta tehnica legate de acestea Tel/Fax:0339805917 0752/281879 Mail: biconsproject@yahoo.com					BENEFICIAR: ORASUL HARLAU Str. Mihai Eminescu Nr. 14, Orasul Harlau, Jud. Iasi	PROIECT NR. 718/2026
Specificatie	Numele	Semnat	Scara: 1:100 Data: 2026	TITLU PROIECT: Consolidare si reabilitare Corp B (61427-C1) Liceul Tehnologic Orasul Harlau, Jud. Iasi	FAZA: D.A.L.I.	
Sef proiect	arh. CEBOTARI IVAN			TITLU PLANSA: PLAN ETAJ - Situatie Propusa	PLANSA A4	
Proiectat	arh. CEBOTARI IVAN					
Desenat	arh. CEBOTARI IVAN					

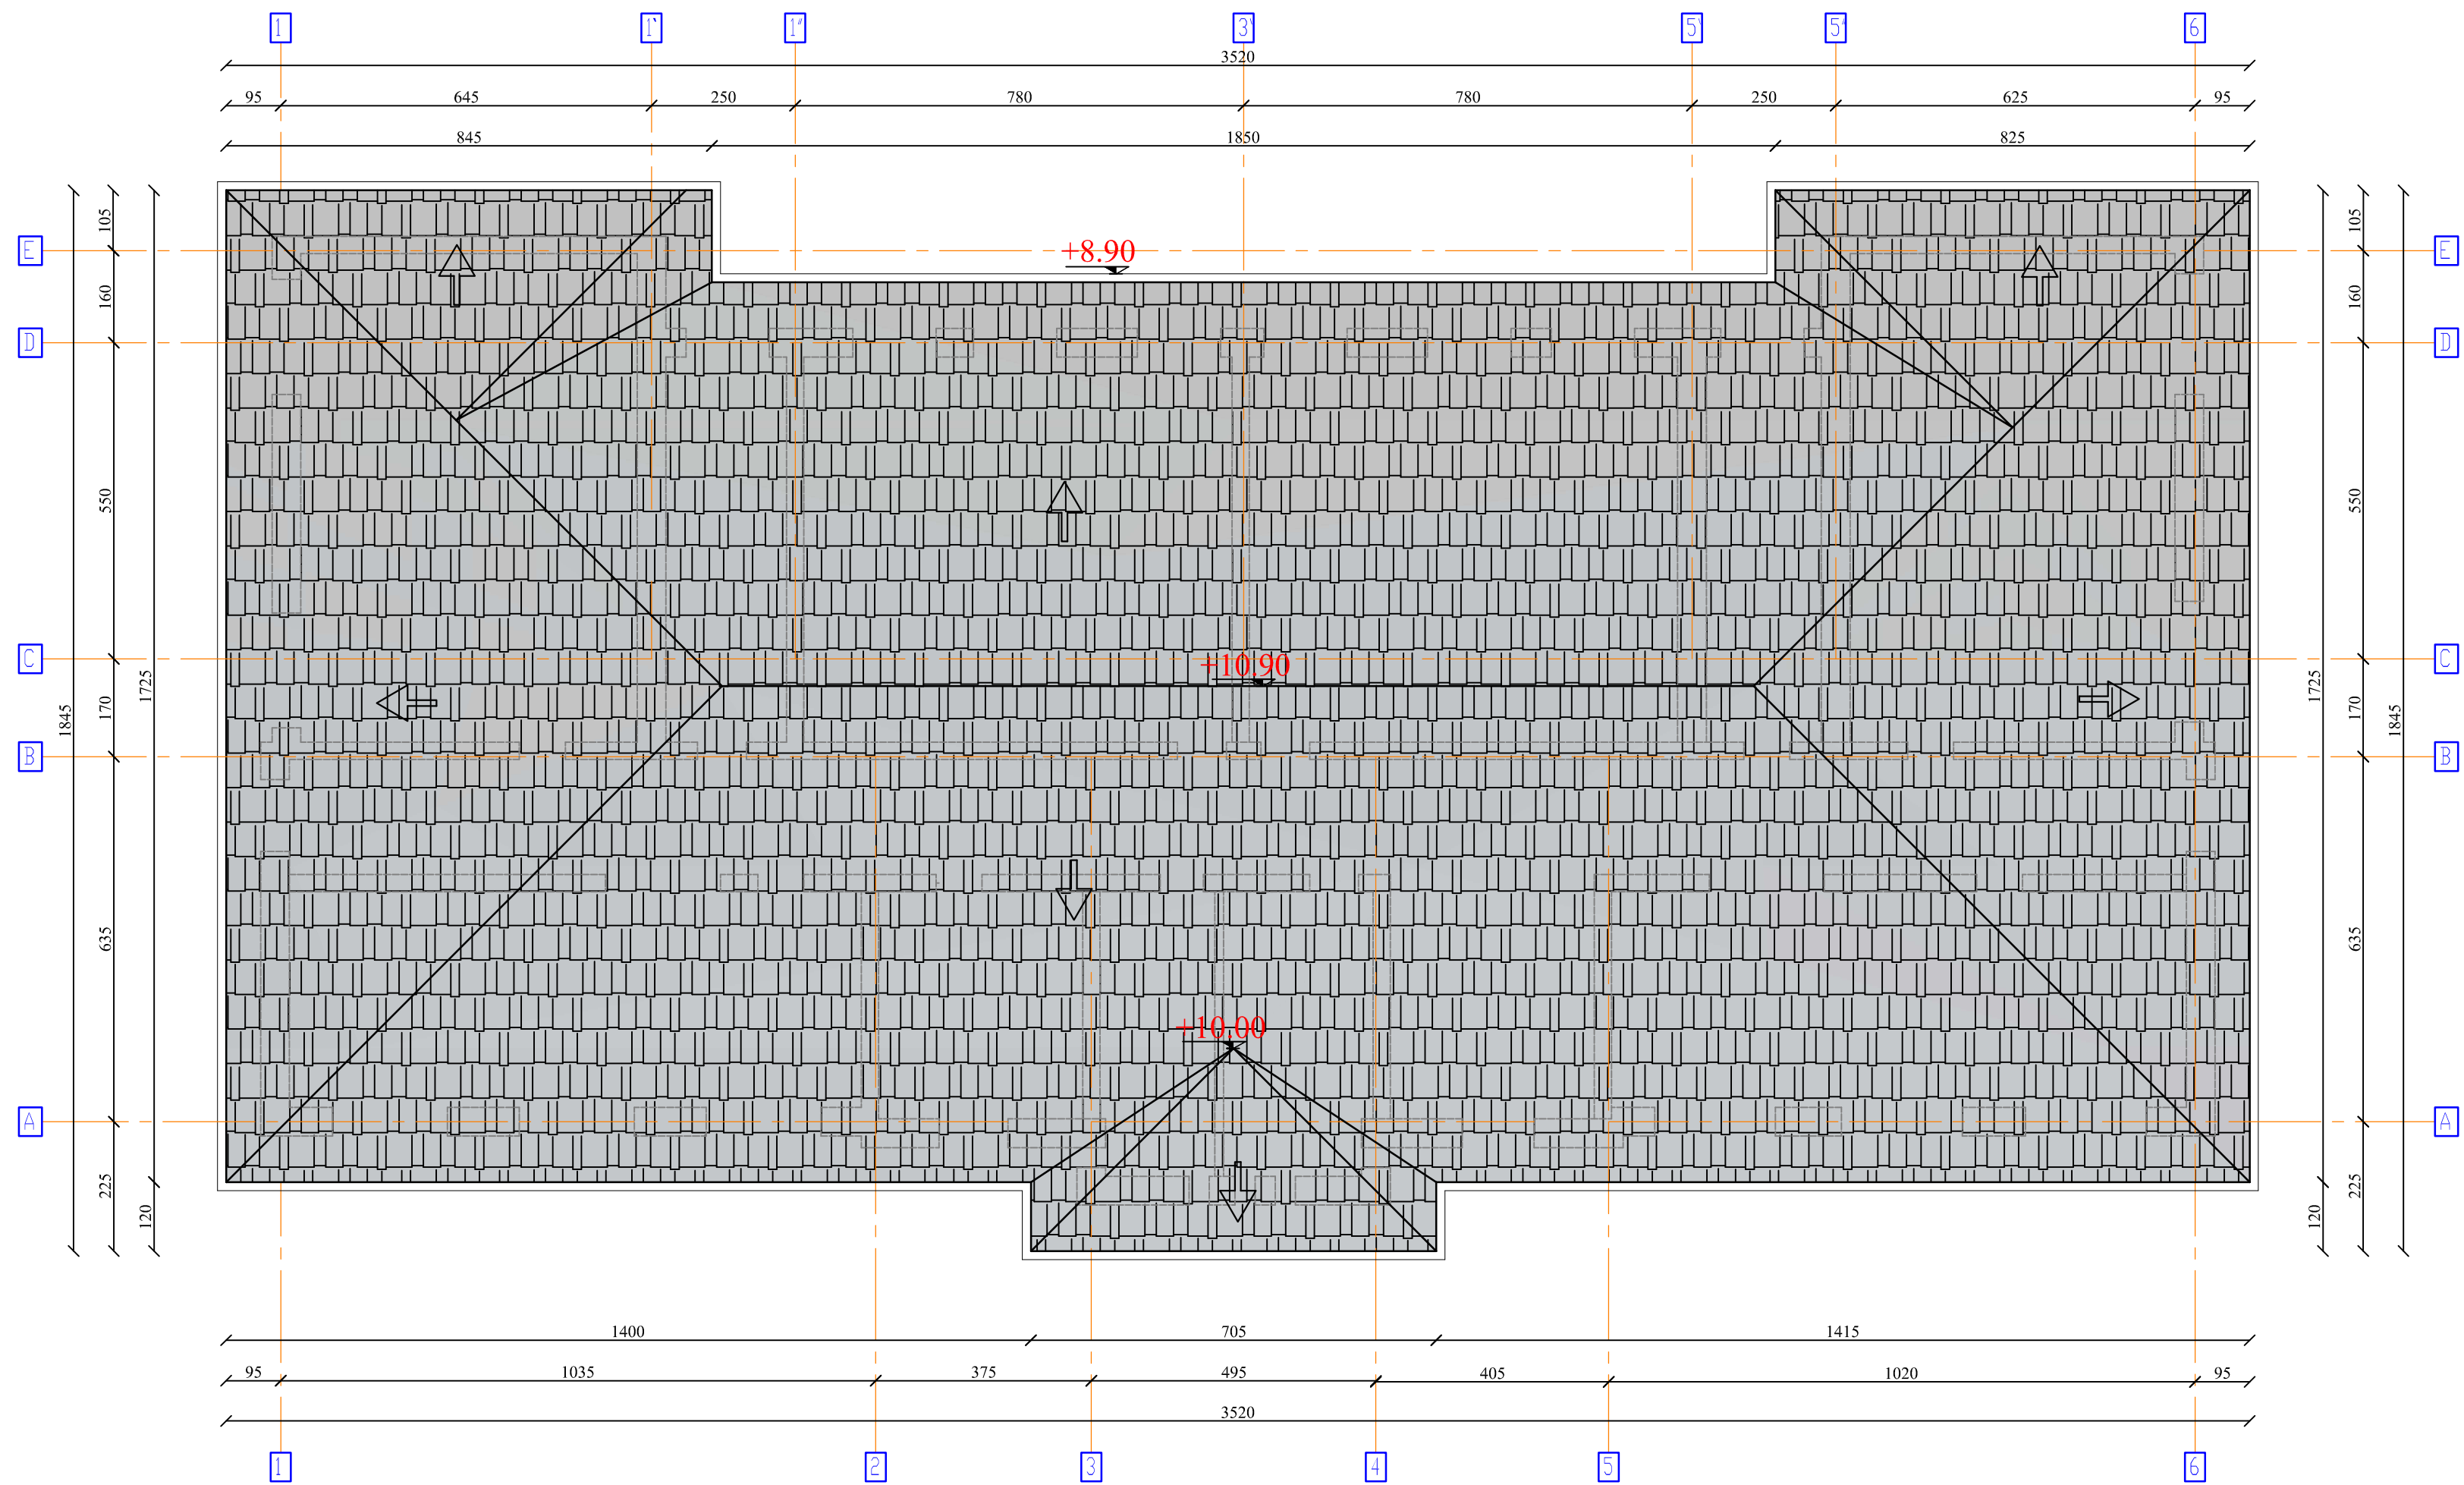


LEGENDA:
1. Invelitoare din tabla odulata

Verificat				Referat nr.din.....		
SC BIA CONSPROIECT SRL BRAILA J2012000009097 CUI 29523300 7111 - Activitati de arhitectura 7112 - Activitati de inginerie si consultanta tehnica legate de acestea Tel/Fax:0339805917 0752/281879 Mail: biconsproiect@yahoo.com				BENEFICIAR: ORASUL HARLAU Str. Mihai Eminescu Nr. 14, Orasul Harlau, Jud. Iasi		PROIECT NR. 718/2026
Specificatie	Numele	Semnat	Scara: 1:100	TITLU PROIECT: Consolidare si reabilitare Corp B (61427-C1) Liceul Tehnologic Orasul Harlau, Jud. Iasi		FAZA: D.A.L.I.
Sef proiect	arh. CEBOTARI IVAN					
Proiectat	arh. CEBOTARI IVAN		Data: 2026	TITLU PLANSA: PLAN INVELITOARE - Situatie Existenta		PLANSA A5
Desenat	arh. CEBOTARI IVAN					

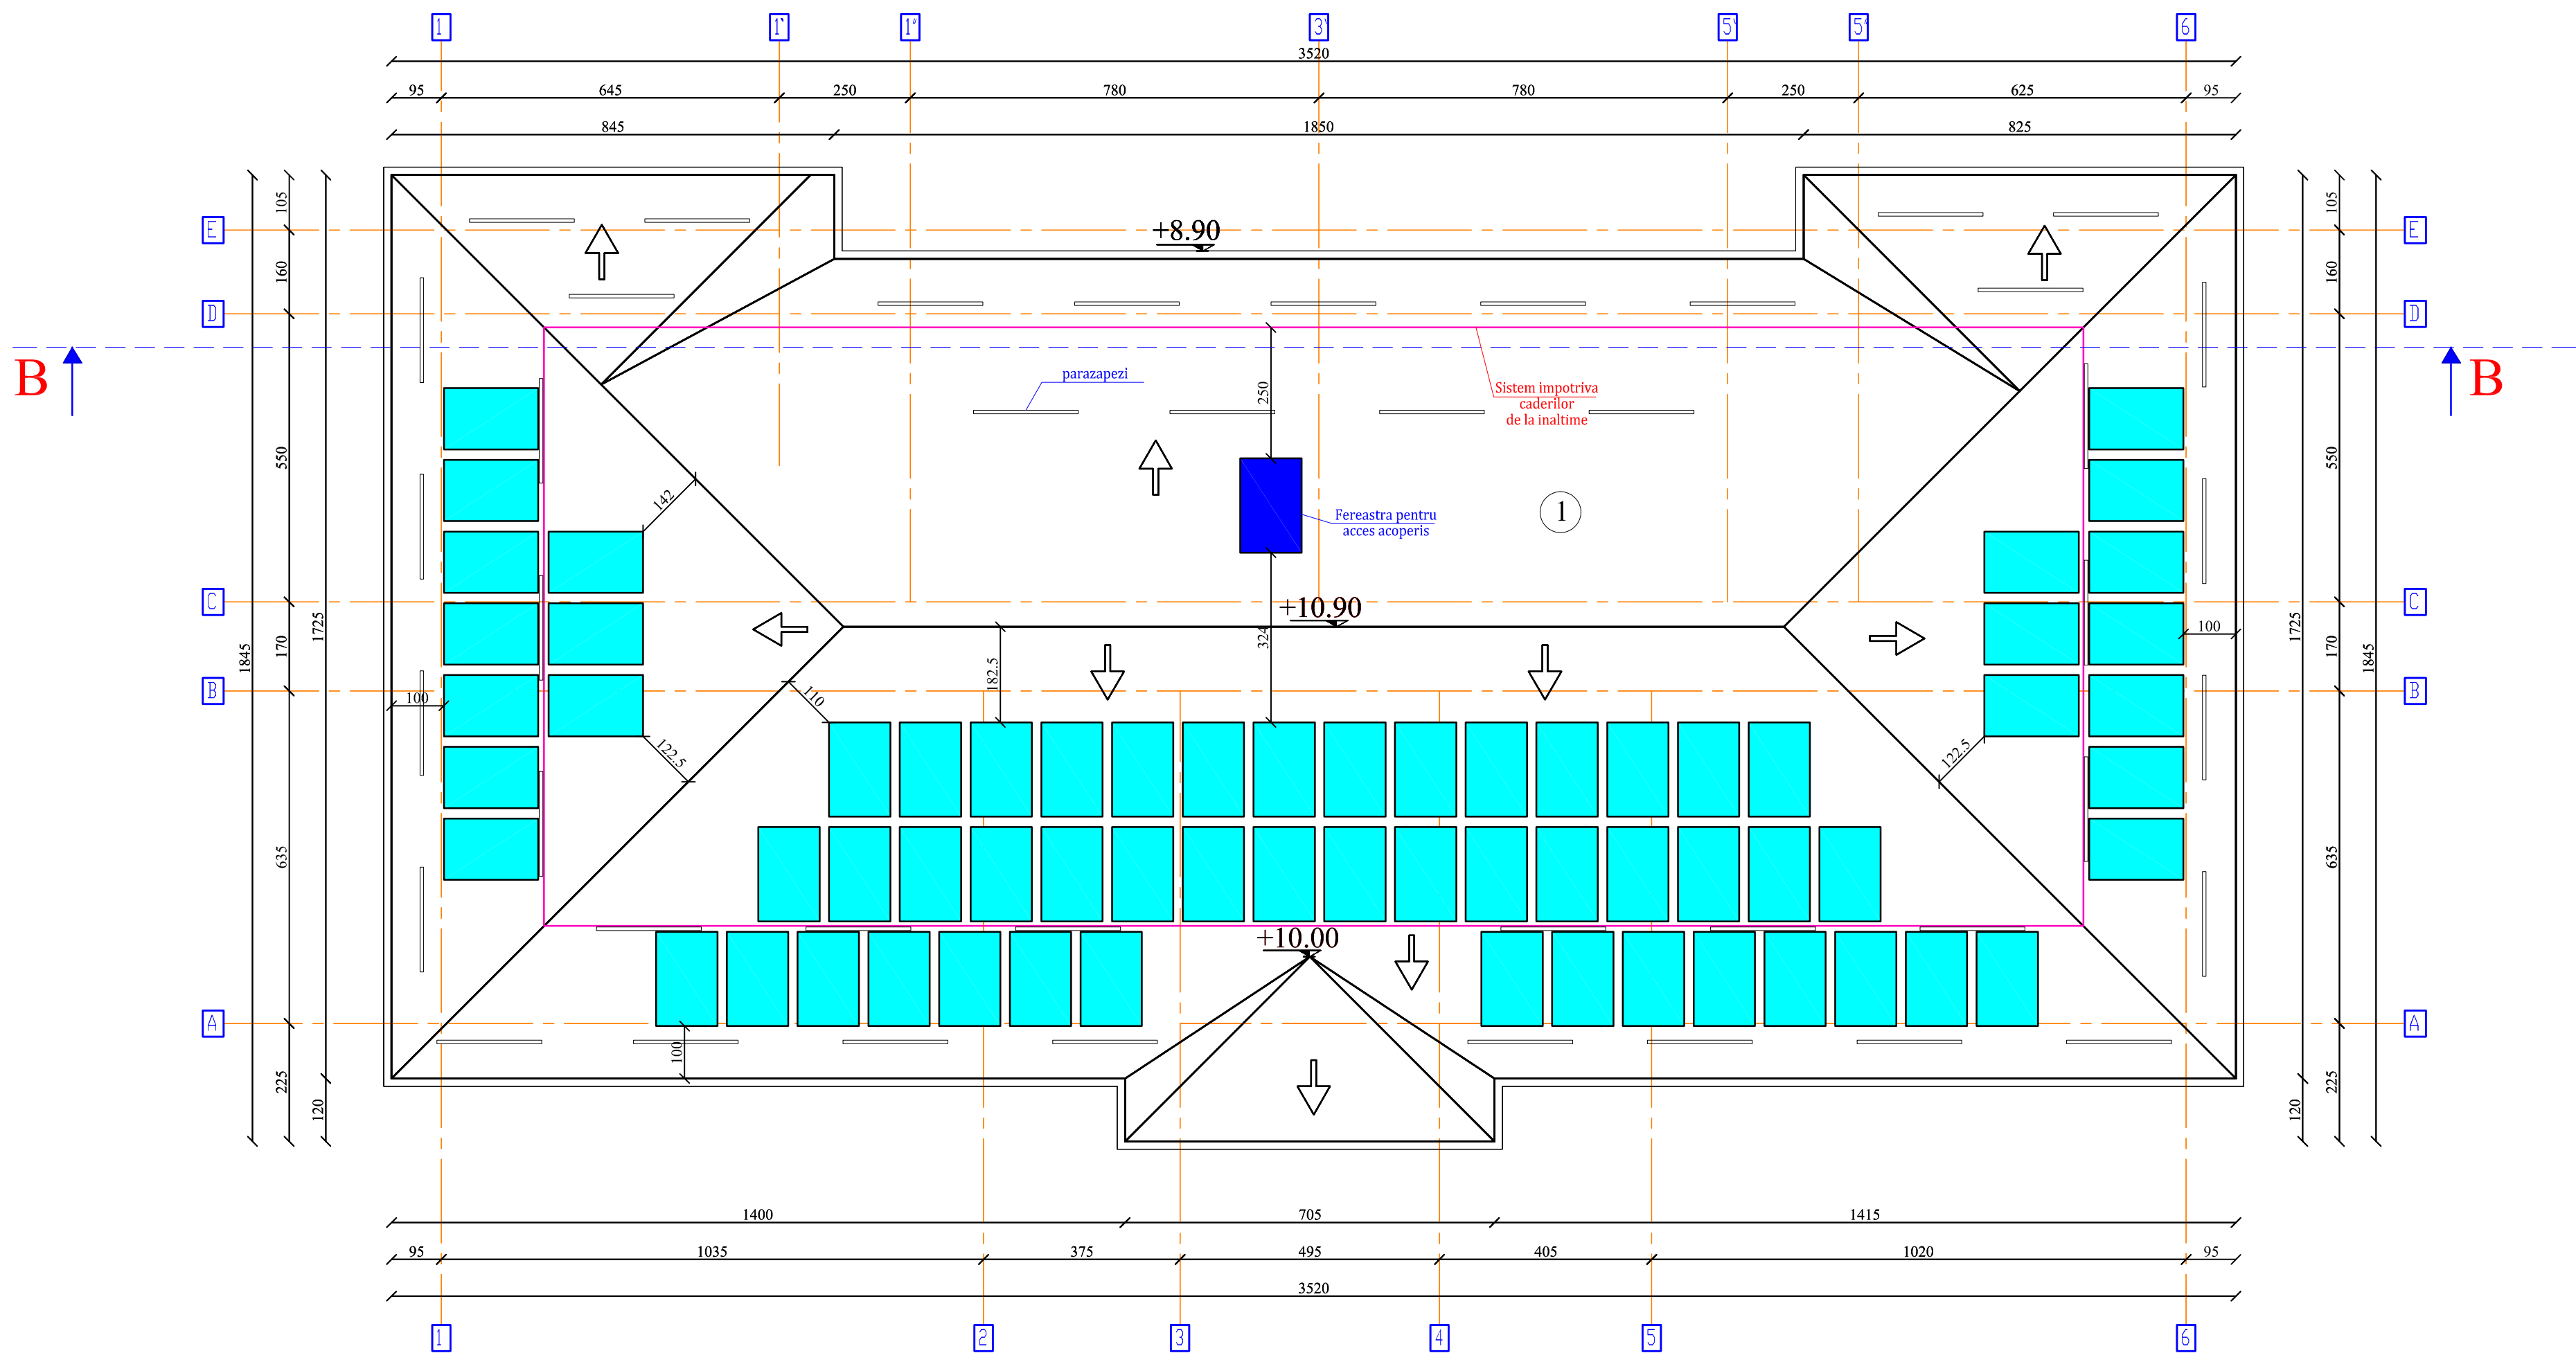


LEGENDA:
1. invelitoare clasa A1 de reactie la foc Broof (T3)


Verificat				Referat nr.din.....	
SC BIA CONSPROIECT SRL BRAILA J2012000009097 CUI 29523300 7111 - Activitati de arhitectura 7112 - Activitati de inginerie si consultanta tehnica legate de acestea Tel/Fax:0339805917 0752/281879 Mail: biaoconsprioiect@yahoo.com				BENEFICIAR: ORASUL HARLAU Str. Mihai Eminescu Nr. 14, Orasul Harlau, Jud. Iasi	PROIECT NR. 718/2026
Specificatie	Numele	Semnat	Scara: 1:100	TITLU PROIECT: Consolidare si reabilitare Corp B (61427-C1) Liceul Tehnologie Orasul Harlau, Jud. Iasi	FAZA: D.A.L.I.
Sef proiect	arh. CEBOTARI IVAN		Data: 2026	TITLU PLANSA: PLAN INVELITOARE - Situatie Propusa	PLANSA A6
Proiectat	arh. CEBOTARI IVAN				
Desenat	arh. CEBOTARI IVAN				

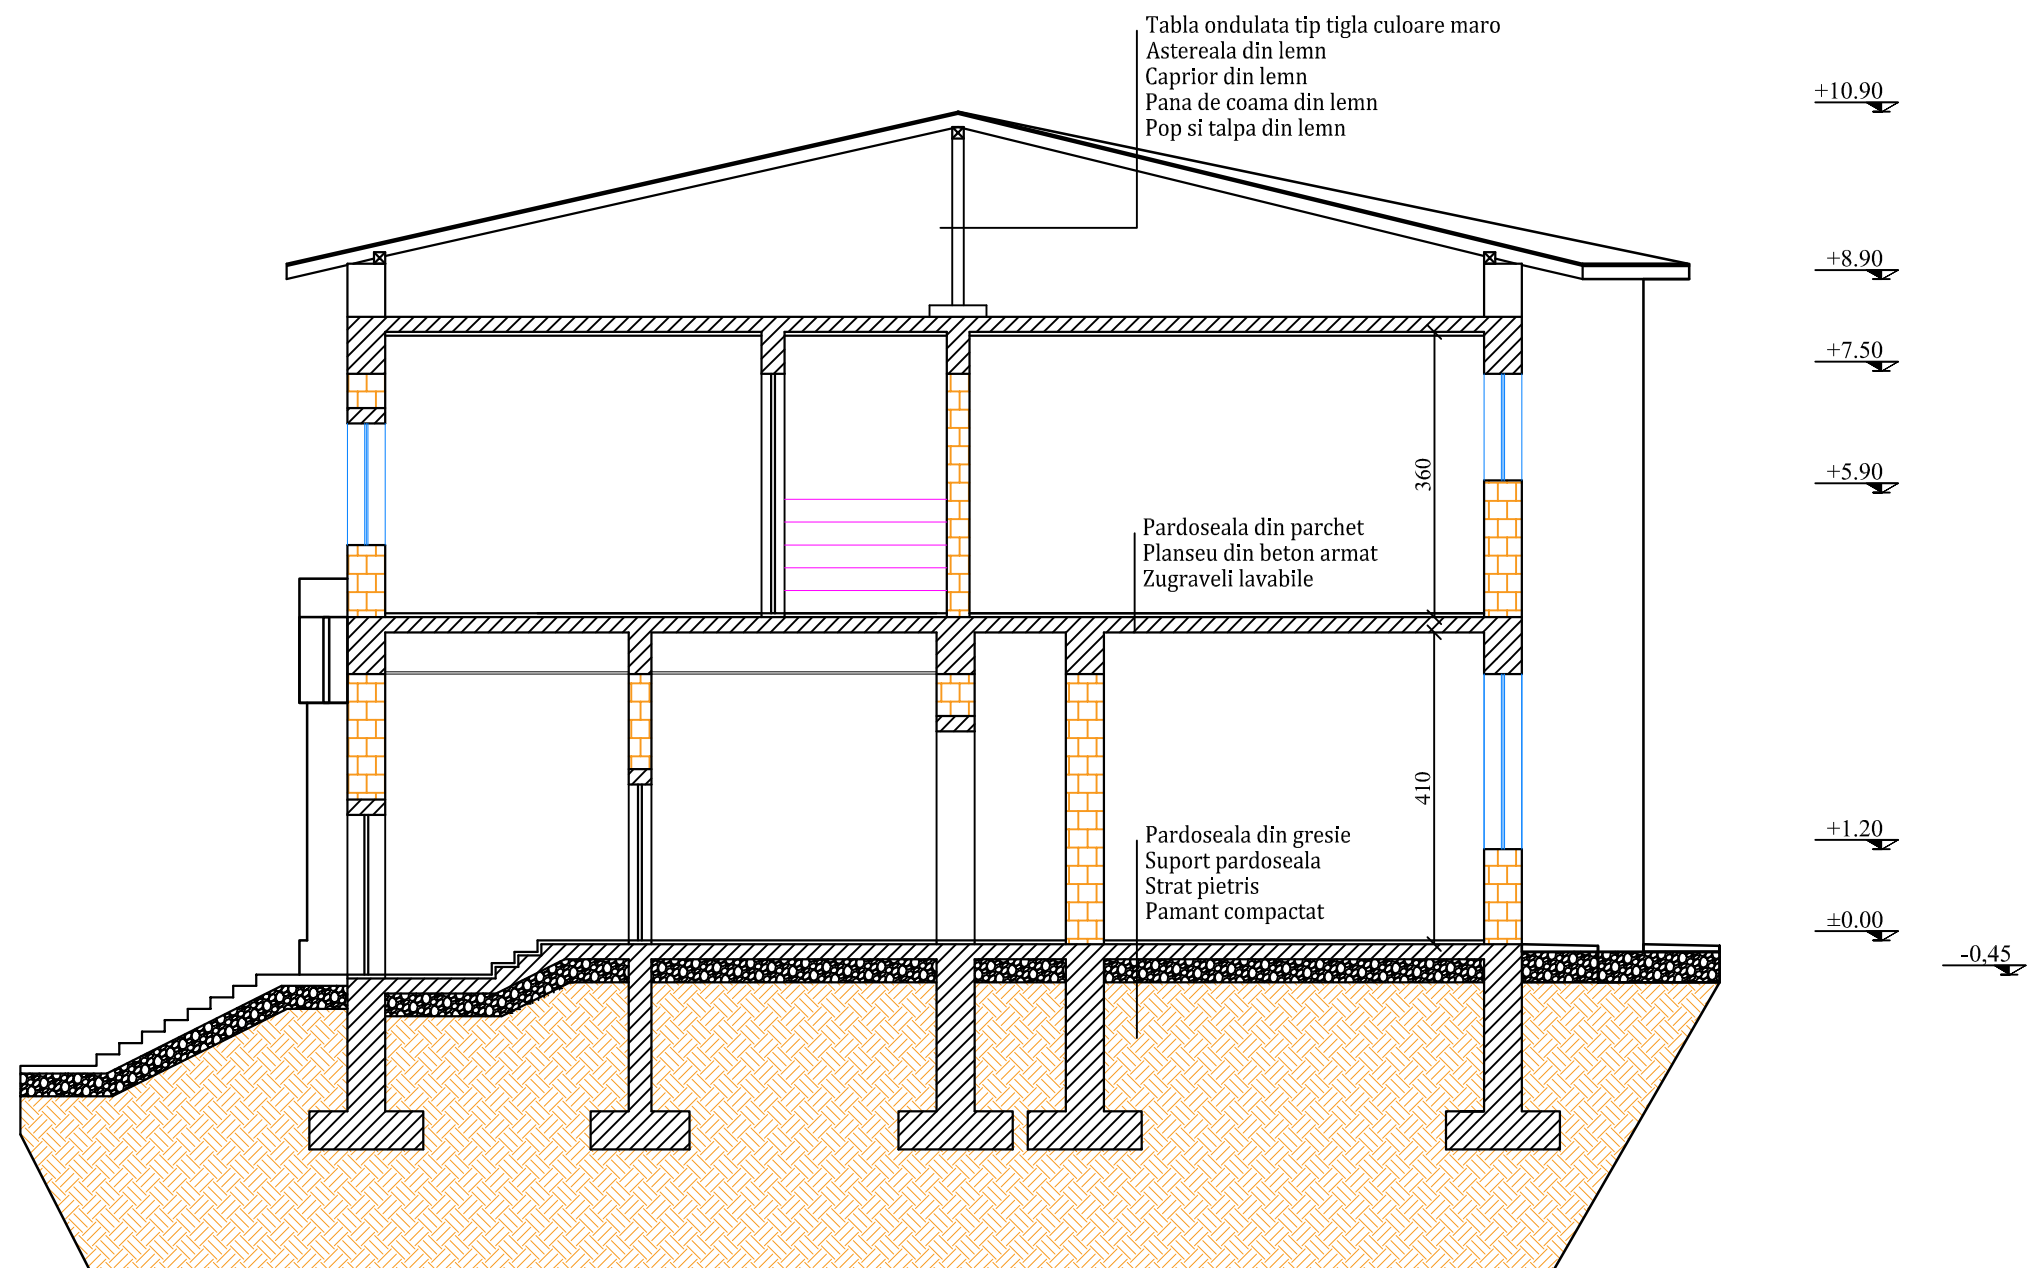

Verificat				Referat nr.din.....	
SC BIA CONSPROIECT SRL BRAILA J2012000009097 CUI 29523300 7111 - Activitati de arhitectura 7112 - Activitati de inginerie si consultanta tehnica legate de acestea Tel/Fax:0339805917 0752/281879 Mail: biaoconsproiect@yahoo.com				BENEFICIAR: ORASUL HARLAU Str. Mihai Eminescu Nr. 14, Orasul Harlau, Jud. Iasi	PROIECT NR. 718/2026
Specificatie	Numele	Semnat	Scara: 1:100	TITLU PROIECT: Consolidare si reabilitare Corp B (61427-C1) Liceul Tehnologic Orasul Harlau, Jud. Iasi	FAZA: D.A.L.I.
Sef proiect	arh. CEBOTARI IVAN				
Proiectat	arh. CEBOTARI IVAN		Data: 2026	TITLU PLANSA: SECTIUNE A-A - Situatie Existenta	PLANSA A7
Desenat	arh. CEBOTARI IVAN				

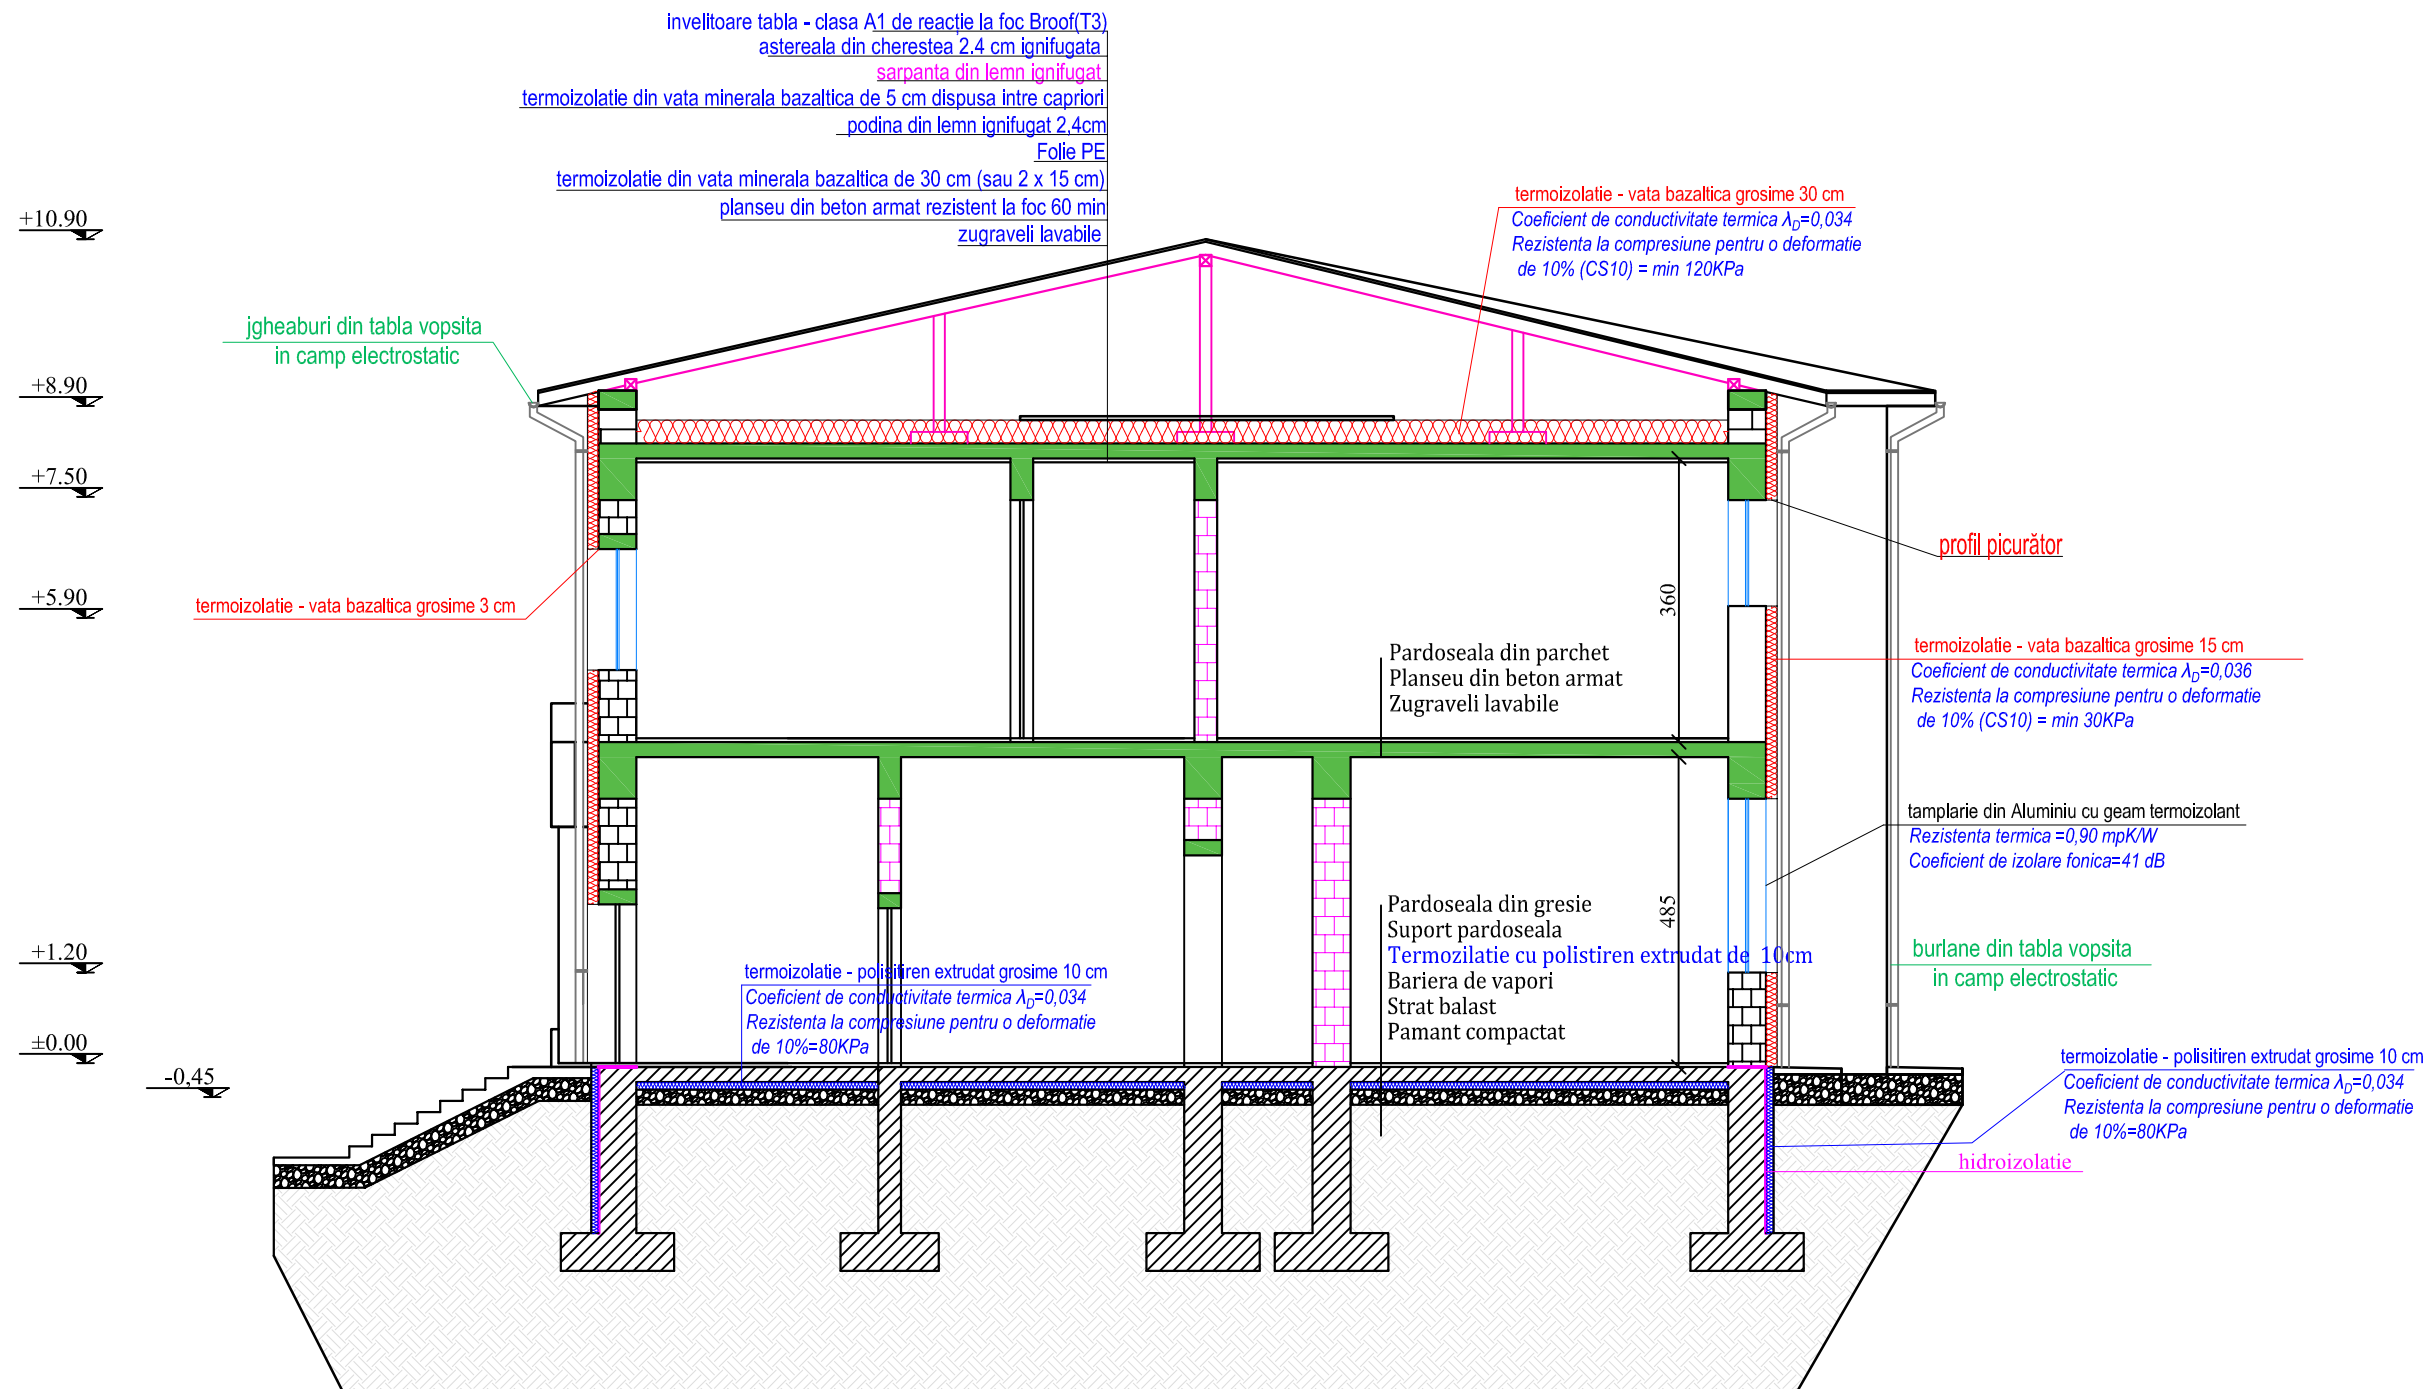

LEGENDA:

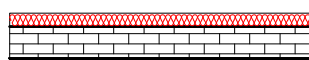

- Pereți portanți REI 240 - clasa A1 de reacție la foc (zidărie cu tencuieli incombustibile cămășuiți - 40/60 cm grosime)




- Pereți portanți REI 180 - clasa A1 de reacție la foc (zidărie cu tencuieli incombustibile cămășuiți - 25 cm grosime)



- Planșeu REI 60 - clasa A1 de reacție la foc (beton armat)

- Grinzi R 60 - clasa A1 de reacție la foc (beton armat)

Verificat				Referat nr.din.....	
SC BIA CONSPROIECT SRL BRAILA J2012000009097 CUI 29523300 7111 - Activitati de arhitectura 7112 - Activitati de inginerie si consultanta tehnica legate de acestea Tel/Fax:0339805917 0752/281879 Mail: biaconsproiect@yahoo.com				BENEFICIAR: ORASUL HARLAU Str. Mihai Eminescu Nr. 14, Orasul Harlau, Jud. Iasi	PROIECT NR. 718/2026
Specificatie	Numele	Semnat	Scara: 1:100	TITLU PROIECT: Consolidare si reabilitare Corp B (61427-C1) Liceul Tehnologic Orasul Harlau, Jud. Iasi	FAZA: D.A.L.I.
Sef proiect	arh. CEBOTARI IVAN				
Proiectat	arh. CEBOTARI IVAN		Data: 2026	TITLU PLANSA: SECTIUNE A-A - Situatie Propusa	PLANSA A8
Desenat	arh. CEBOTARI IVAN				

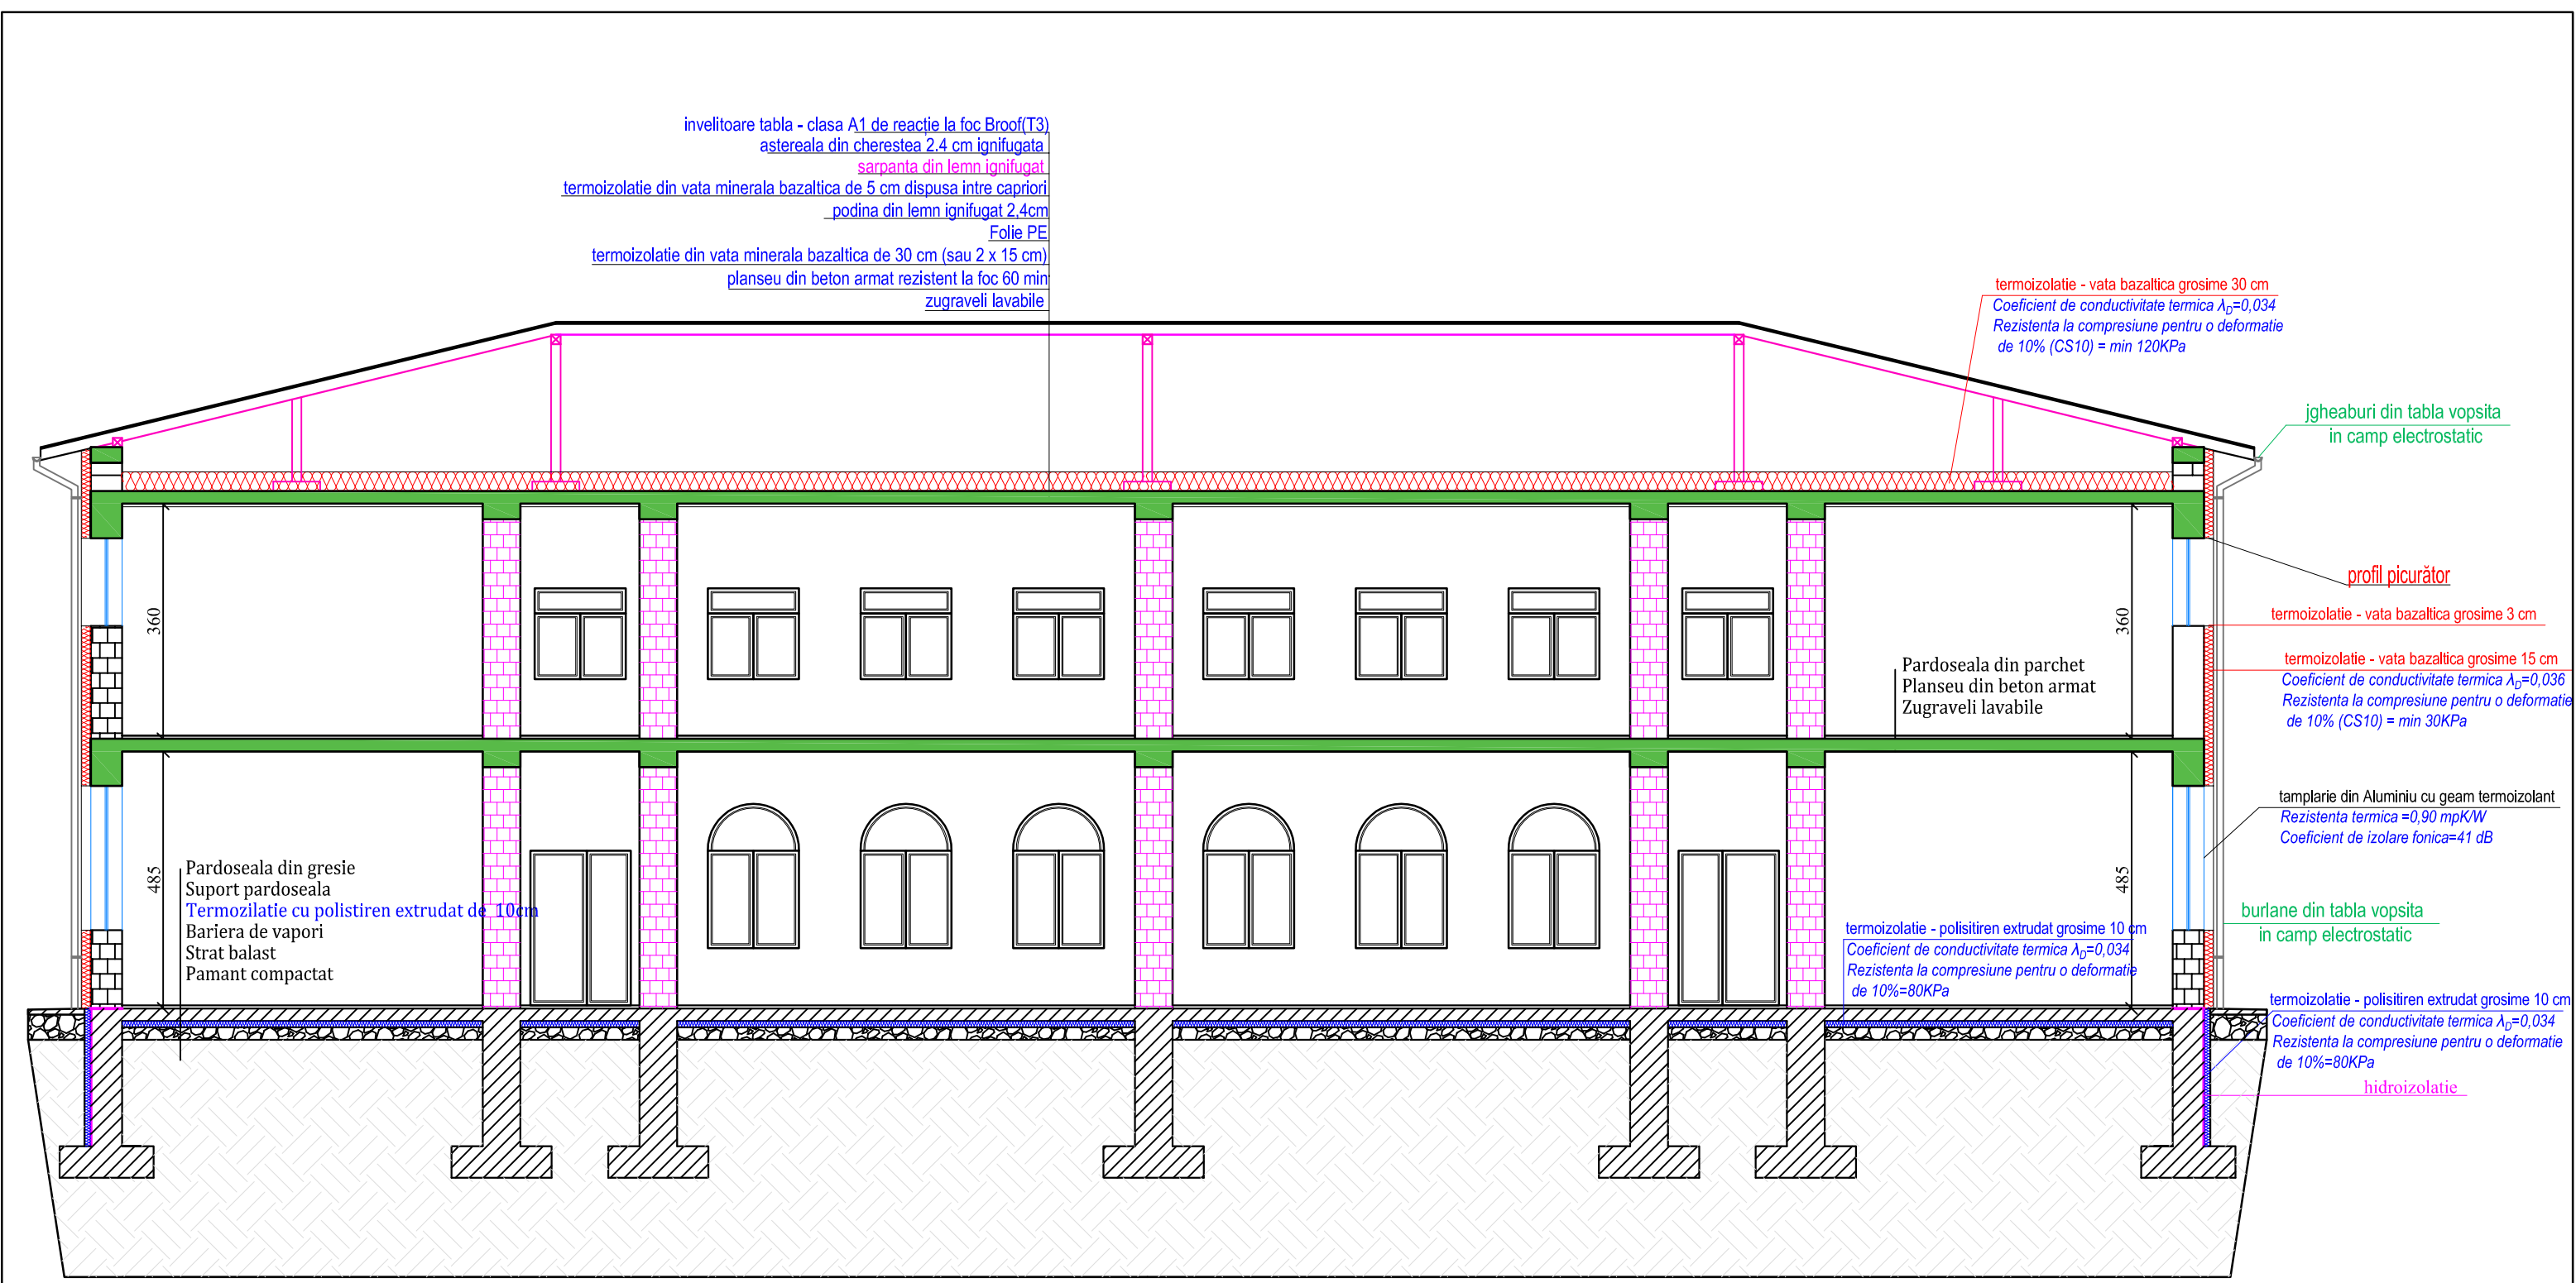

LEGENDA:


- Pereți portanți REI 240 - clasa A1 de reacție la foc (zidărie cu tencuieli incombustibile cămășuiți - 40/60 cm grosime)

- Pereți portanți REI 180 - clasa A1 de reacție la foc (zidărie cu tencuieli incombustibile cămășuiți - 25 cm grosime)

- Planșeu REI 60 - clasa A1 de reacție la foc (beton armat)

- Grinzi R 60 - clasa A1 de reacție la foc (beton armat)


Verificat				Referat nr.din.....	
SC BIA CONSPROIECT SRL BRAILA J2012000009097 CUI 29523300 7111 - Activitati de arhitectura 7112 - Activitati de inginerie si consultanta tehnica legate de acestea Tel/Fax:0339805917 0752/281879 Mail: biaconsproiect@yahoo.com				BENEFICIAR: ORASUL HARLAU Str. Mihai Eminescu Nr. 14, Orasul Harlau, Jud. Iasi	PROIECT NR. 718/2026
Specificatie	Numele	Semnat	Scara: 1:100	TITLU PROIECT: Consolidare si reabilitare Corp B (61427-C1) Liceul Tehnologic Orasul Harlau, Jud. Iasi	FAZA: D.A.L.I.
Sef proiect	arh. CEBOTARI IVAN				
Proiectat	arh. CEBOTARI IVAN		Data: 2026	TITLU PLANSA: SECTIUNE B-B - Situatie Propusa	PLANSA A9
Desenat	arh. CEBOTARI IVAN				

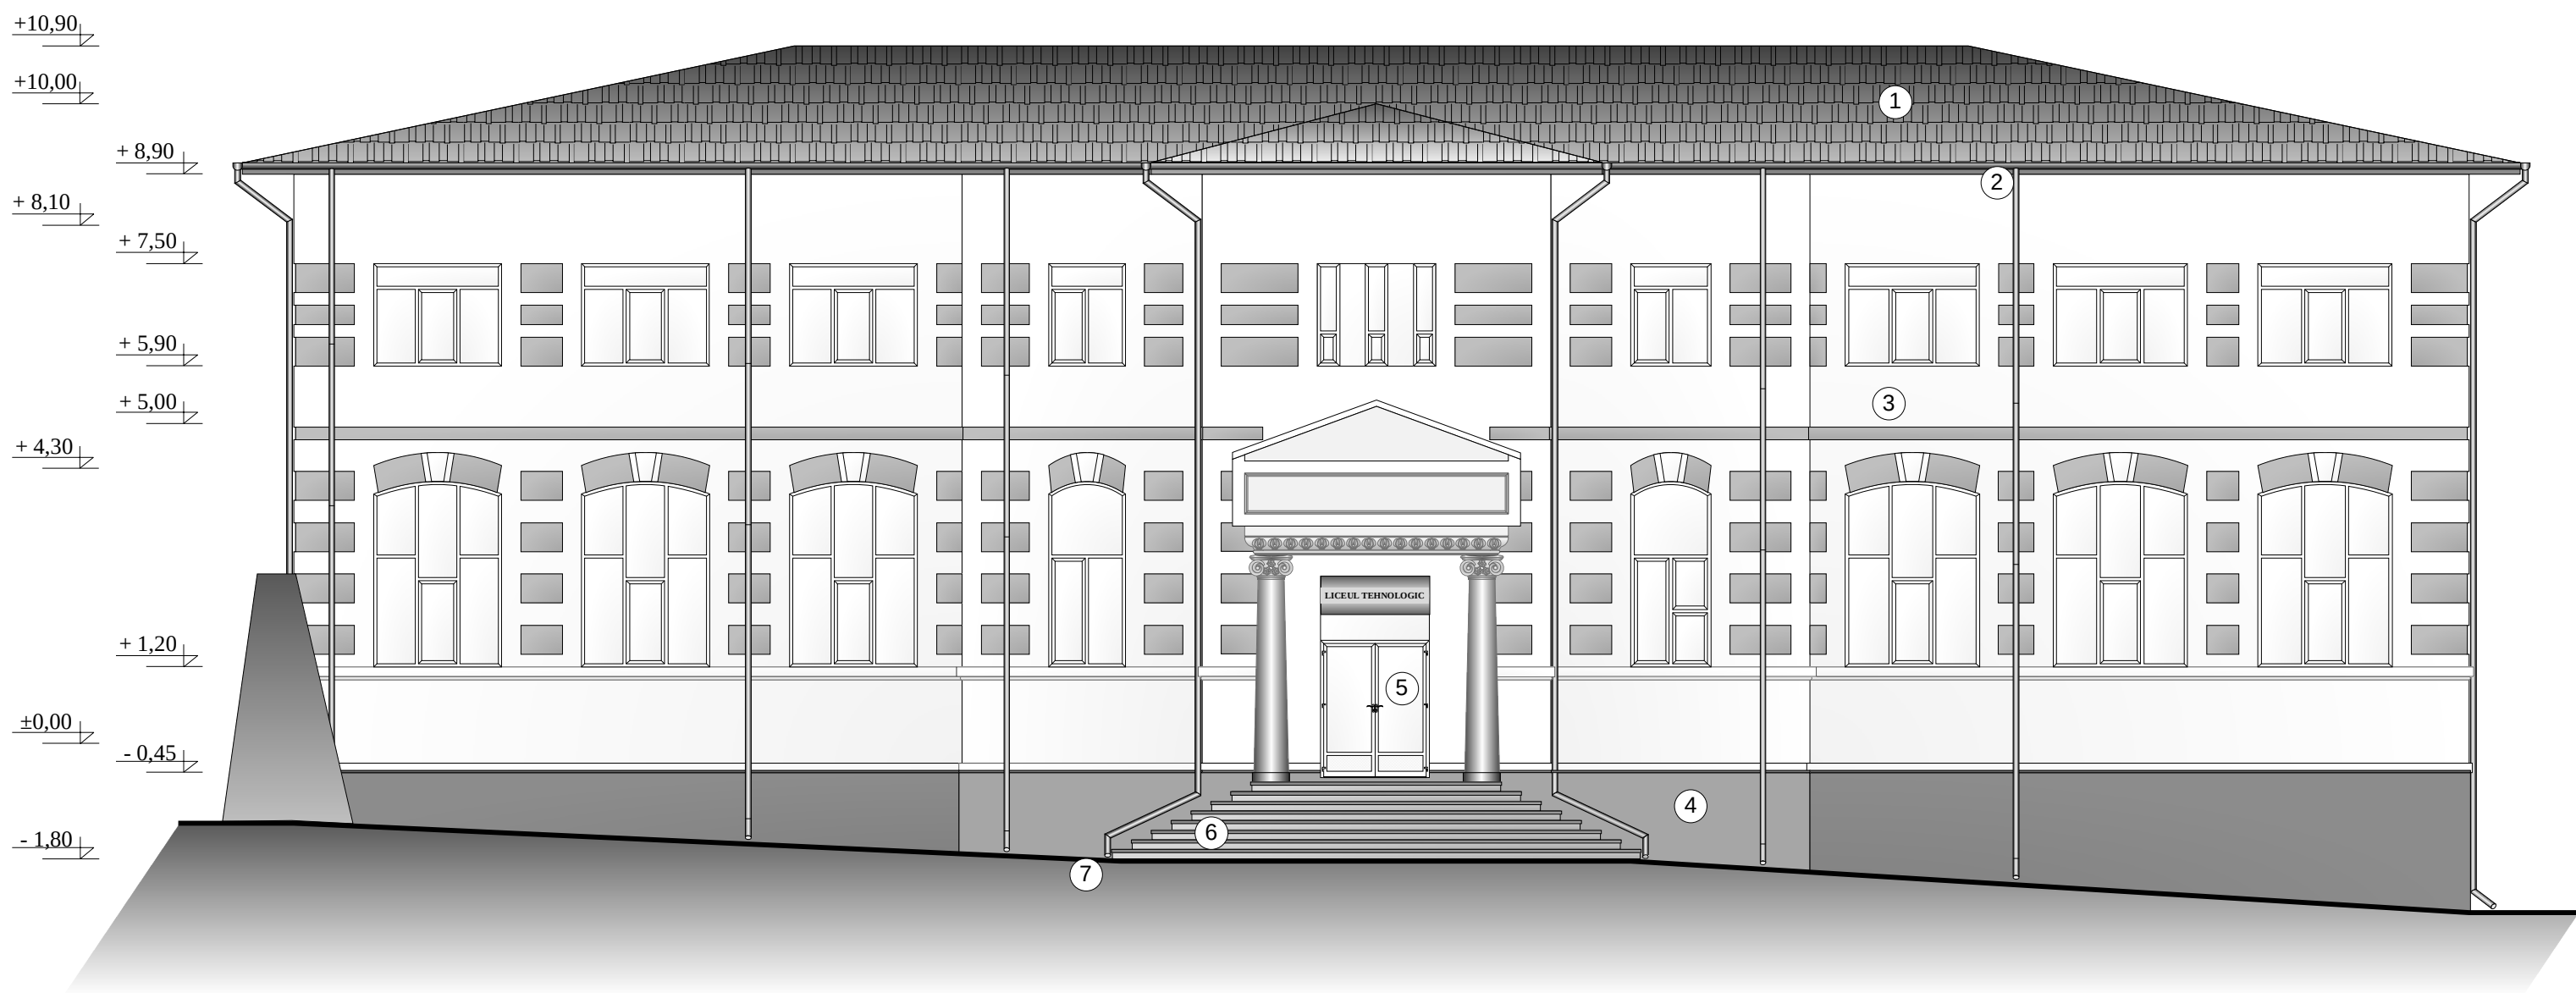

- LEGENDA:**
- 1. – INVELITOARE – TIGLA METALICA
 - 2. – JGHEABURI SI BURLANE METALICE VOPSITE IN CAMP ELECTROSTATIC
 - 3. – TENCUIELI SIMPLE IN CULORI DE APA
 - 4. – SOCLU - TENCUIELI IN PRAF DE PIATRA
 - 5. – TAMPLARIE DIN PVC CU GEAM TERMOPAN
 - 6. – TREPTE DIN BETON
 - 7. – TROTUAR DE PROTECTIE DIN BETON

CATEGORIA DE IMPORTANTA A CLADIRII “C”
CLASA DE IMPORTANTA “II”


Verificat			A3	Referat nr. din	
SC BIA CONSPROIECT SRL BRAILA J201200009097, CUI 29523300 7111-Activitati de arhitectura 7112-Activitati de inginerie si consultanta tehnica legate de acestea Tel/Fax:0339805917 0752/281879 Mail: biconsproiect@yahoo.com				BENEFICIAR: ORASUL HARLAU Str. Mihai Eminescu Nr. 14, Orasul Harlau, Jud. Iasi	PROIECT Nr. 718/2026
Specificatie	Nume	Semnat.	Scara 1:100	TITLU PROIECT: Consolidare si reabilitare Corp B (61427-C1) Liceul Tehnologic Orasul Harlau, Jud. Iasi	FAZA D.A.L.I.
Sef proiect	arh. CEBOTARI IVAN			Data 2026	
Proiectat	arh. CEBOTARI IVAN				
Desenat	arh. CEBOTARI IVAN				

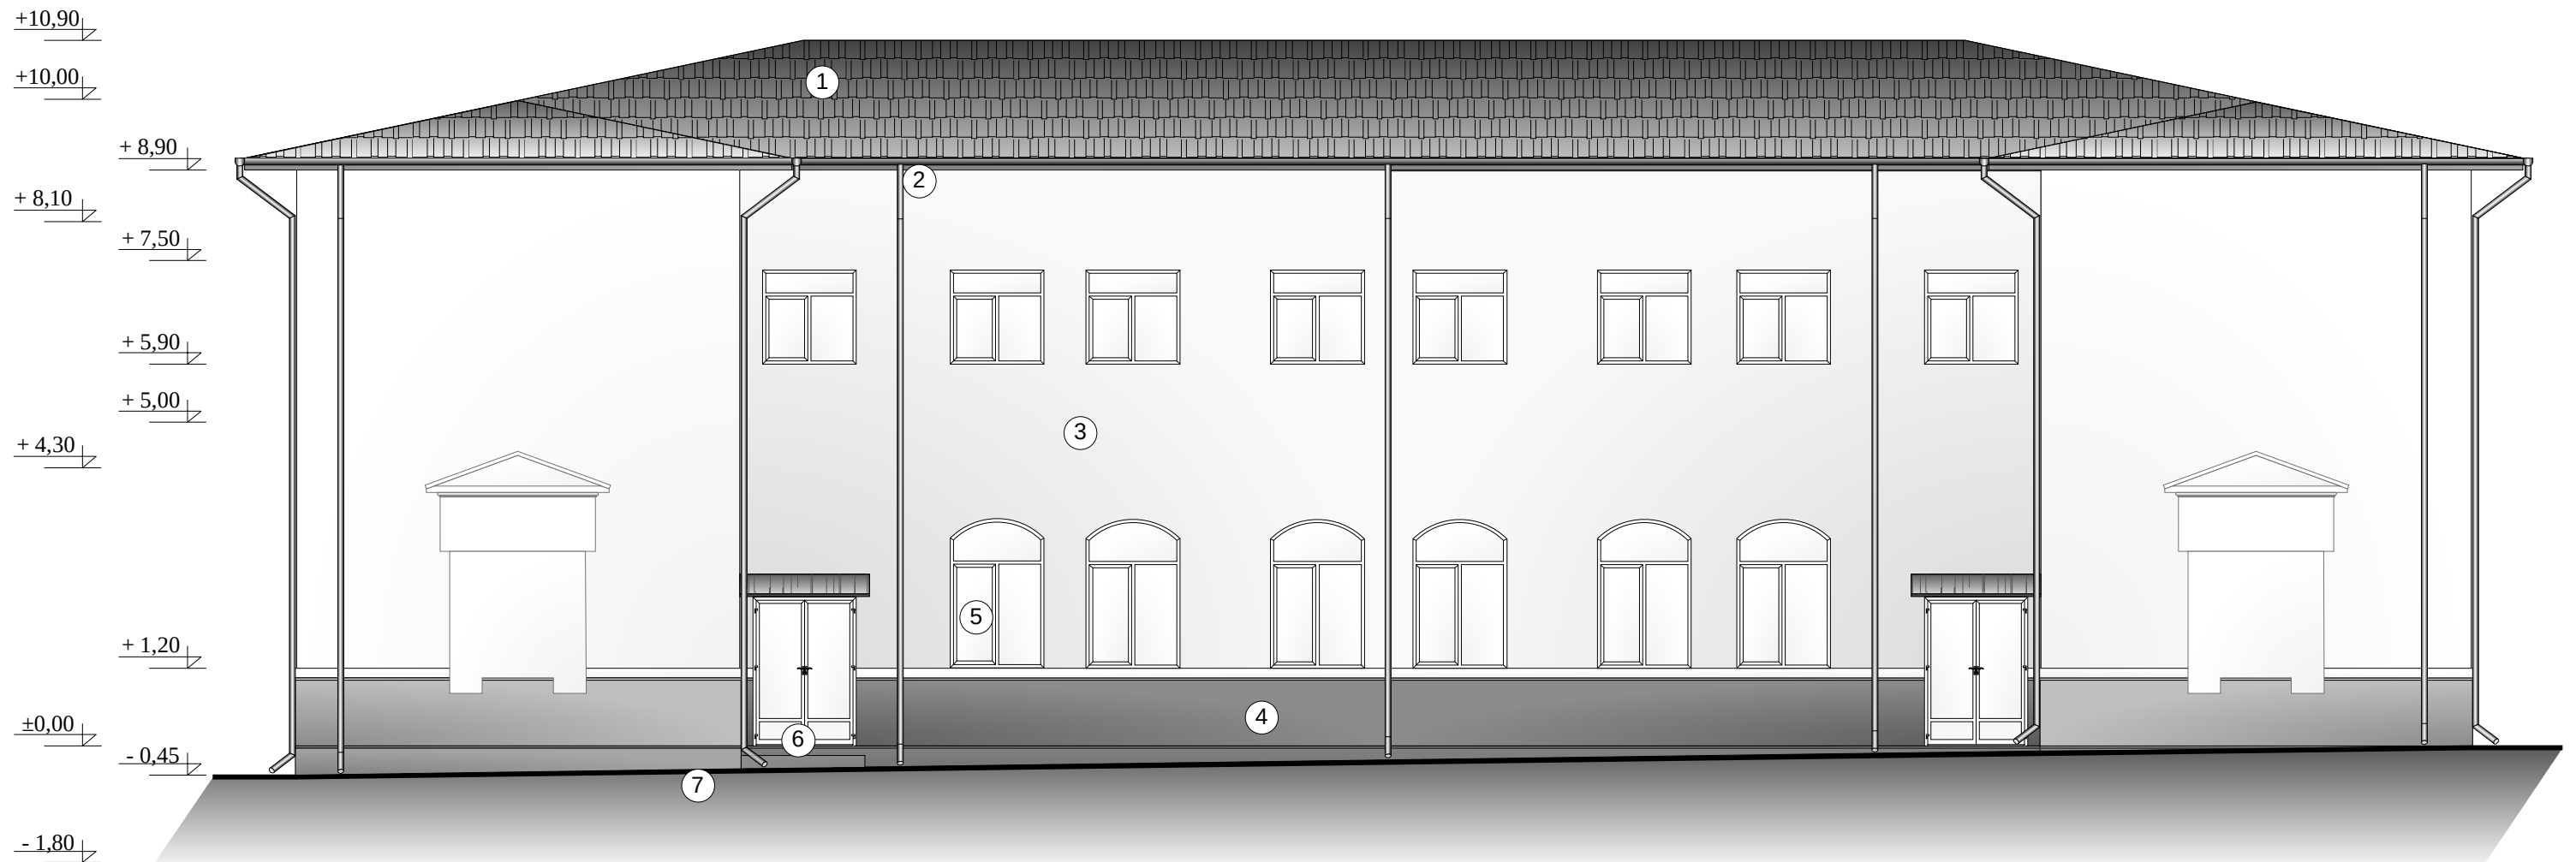

- LEGENDA:**
- 1. – INVELITOARE – TIGLA METALICA
 - 2. – JGHEABURI SI BURLANE METALICE VOPSITE IN CAMP ELECTROSTATIC
 - 3. – TENCUIELI SIMPLE IN CULORI DE APA
 - 4. – SOCLU - TENCUIELI IN PRAF DE PIATRA
 - 5. – TAMPLARIE DIN PVC CU GEAM TERMOPAN
 - 6. – TREPTE DIN BETON
 - 7. – TROTUAR DE PROTECTIE DIN BETON

CATEGORIA DE IMPORTANTA A CLADIRII “C”
CLASA DE IMPORTANTA “II”


Verificat			A3	Referat nr. din	
SC BIA CONSPROIECT SRL BRAILA J2012000009097, CUI 29523300 7111-Activitati de arhitectura 7112-Activitati de inginerie si consultanta tehnica legate de acestea Tel/Fax:0339805917 0752/281879 Mail: biaconspriect@yahoo.com				BENEFICIAR: ORASUL HARLAU Str. Mihai Eminescu Nr. 14, Orasul Harlau, Jud. Iasi	PROIECT Nr. 718/2026
Specificatie	Nume	Semnat.	Scara 1:100	TITLU PROIECT: Consolidare si reabilitare Corp B (61427-C1) Liceul Tehnologic Orasul Harlau, Jud. Iasi	FAZA D.A.L.I.
Sef proiect	arh. CEBOTARI IVAN				
Proiectat	arh. CEBOTARI IVAN		Data 2026	TITLU PLANSA: FATADA SECUNDARA EXISTENTA	PLANSA: A12
Desenat	arh. CEBOTARI IVAN				

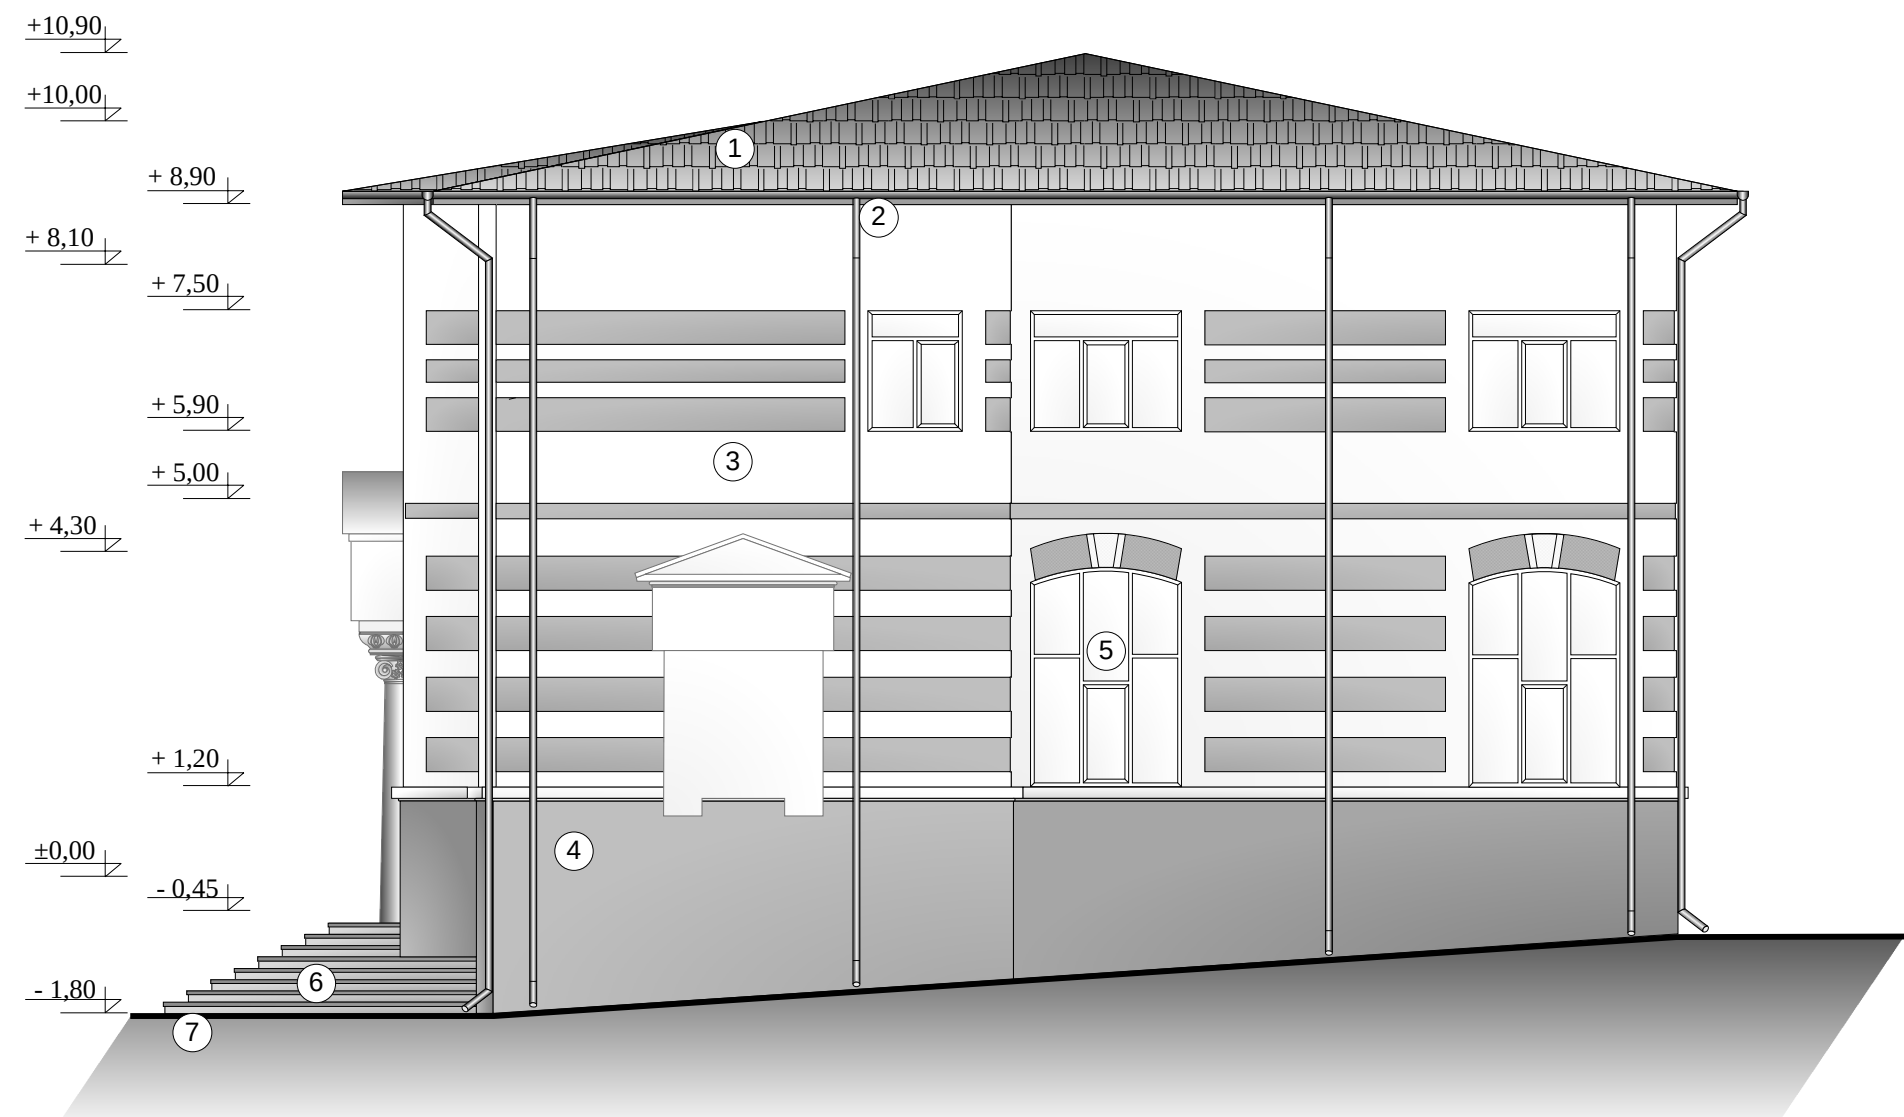

- LEGENDA:**
- 1. – INVELITOARE – TIGLA METALICA
 - 2. – JGHEABURI SI BURLANE METALICE VOPSITE IN CAMP ELECTROSTATIC
 - 3. – TENCUIELI SIMPLE IN CULORI DE APA
 - 4. – SOCLU - TENCUIELI IN PRAF DE PIATRA
 - 5. – TAMPLARIE DIN PVC CU GEAM TERMOPAN
 - 6. – TREPTE DIN BETON
 - 7. – TROTUAR DE PROTECTIE DIN BETON

CATEGORIA DE IMPORTANTA A CLADIRII “C”
CLASA DE IMPORTANTA “II”


Verificat			A3	Referat nr. din	
SC BIA CONSPROIECT SRL BRAILA J2012000009097, CUI 29523300 7111-Activitati de arhitectura 7112-Activitati de inginerie si consultanta tehnica legate de acestea Tel/Fax:0339805917 0752/281879 Mail: biaconsproiect@yahoo.com				BENEFICIAR: ORASUL HARLAU Str. Mihai Eminescu Nr. 14, Orasul Harlau, Jud. Iasi	PROIECT Nr. 718/2026
Specificatie	Nume	Semnat.	Scara 1:100	TITLU PROIECT: Consolidare si reabilitare Corp B (61427-C1) Liceul Tehnologic Orasul Harlau, Jud. Iasi	FAZA D.A.L.I.
Sef proiect	arh. CEBOTARI IVAN			TITLU PLANSA: FATADA LATERALA DREAPTA EXISTENTA	PLANSA: A14
Proiectat	arh. CEBOTARI IVAN		Data 2026		
Desenat	arh. CEBOTARI IVAN				

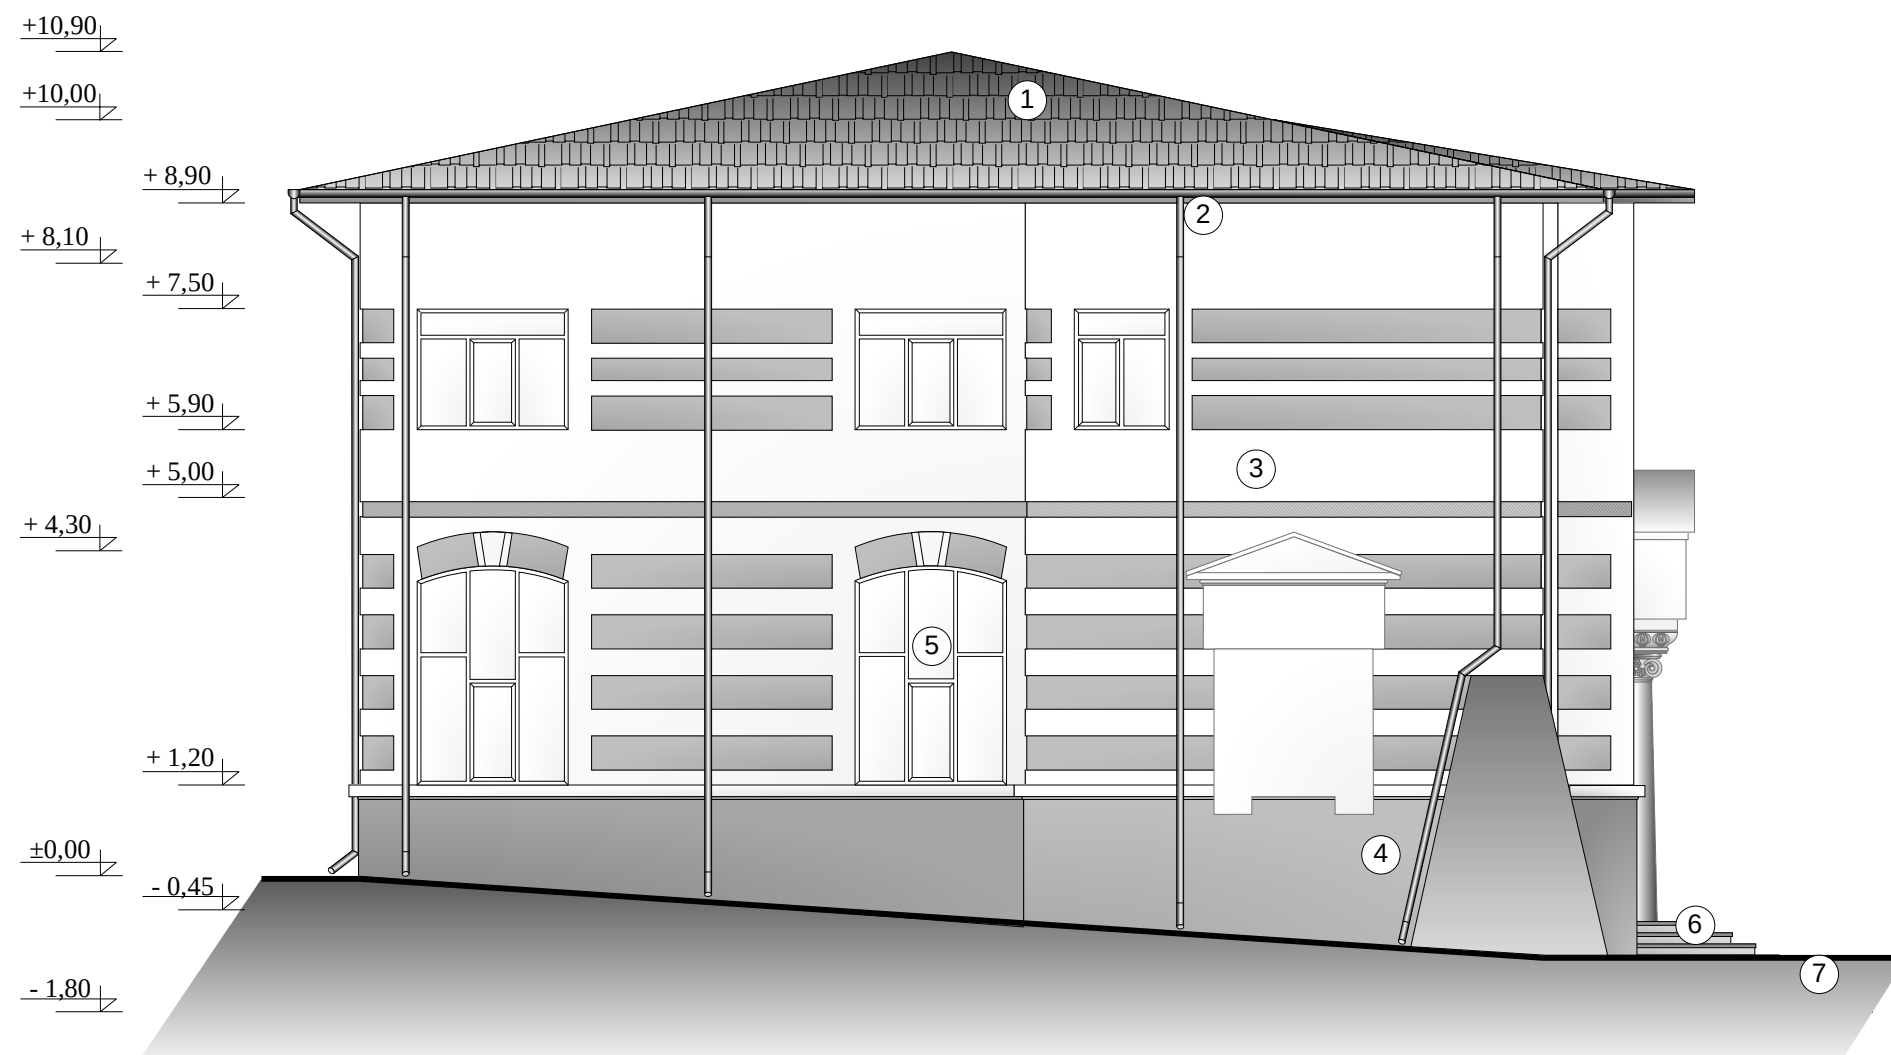

- LEGENDA:**
- 1. – INVELITOARE – TIGLA METALICA
 - 2. – JGHEABURI SI BURLANE METALICE VOPSITE IN CAMP ELECTROSTATIC
 - 3. – TENCUIELI SIMPLE IN CULORI DE APA
 - 4. – SOCLU - TENCUIELI IN PRAF DE PIATRA
 - 5. – TAMPLARIE DIN PVC CU GEAM TERMOPAN
 - 6. – TREPTE DIN BETON
 - 7. – TROTUAR DE PROTECTIE DIN BETON

CATEGORIA DE IMPORTANTA A CLADIRII “C”
CLASA DE IMPORTANTA “II”

Verificat			A3	Referat nr. din	
SC. BIA CONSPROIECT SRL BRAILA J2012000009097, CUI 29523300 7111-Activitati de arhitectura 7112-Activitati de inginerie si consultanta tehnica legate de acestea Tel/Fax:0339805917 0752/281879 Mail: biaconsproiect@yahoo.com				<u>BENEFICIAR:</u> ORASUL HARLAU Str. Mihai Eminescu Nr. 14, Orasul Harlau, Jud. Iasi	PROIECT Nr. 718/2026
Specificatie	Nume	Semnat.	Scara 1:100	<u>TITLU PROIECT:</u> Consolidare si reabilitare Corp B (61427-C1) Liceul Tehnologic Orasul Harlau, Jud. Iasi	FAZA D.A.L.I.
Sef proiect	arh. CEBOTARI IVAN				
Proiectat	arh. CEBOTARI IVAN		Data 2026	<u>TITLU PLANSA:</u> FATADA LATERALA STANGA EXISTENTA	PLANSA: A16
Desenat	arh. CEBOTARI IVAN				

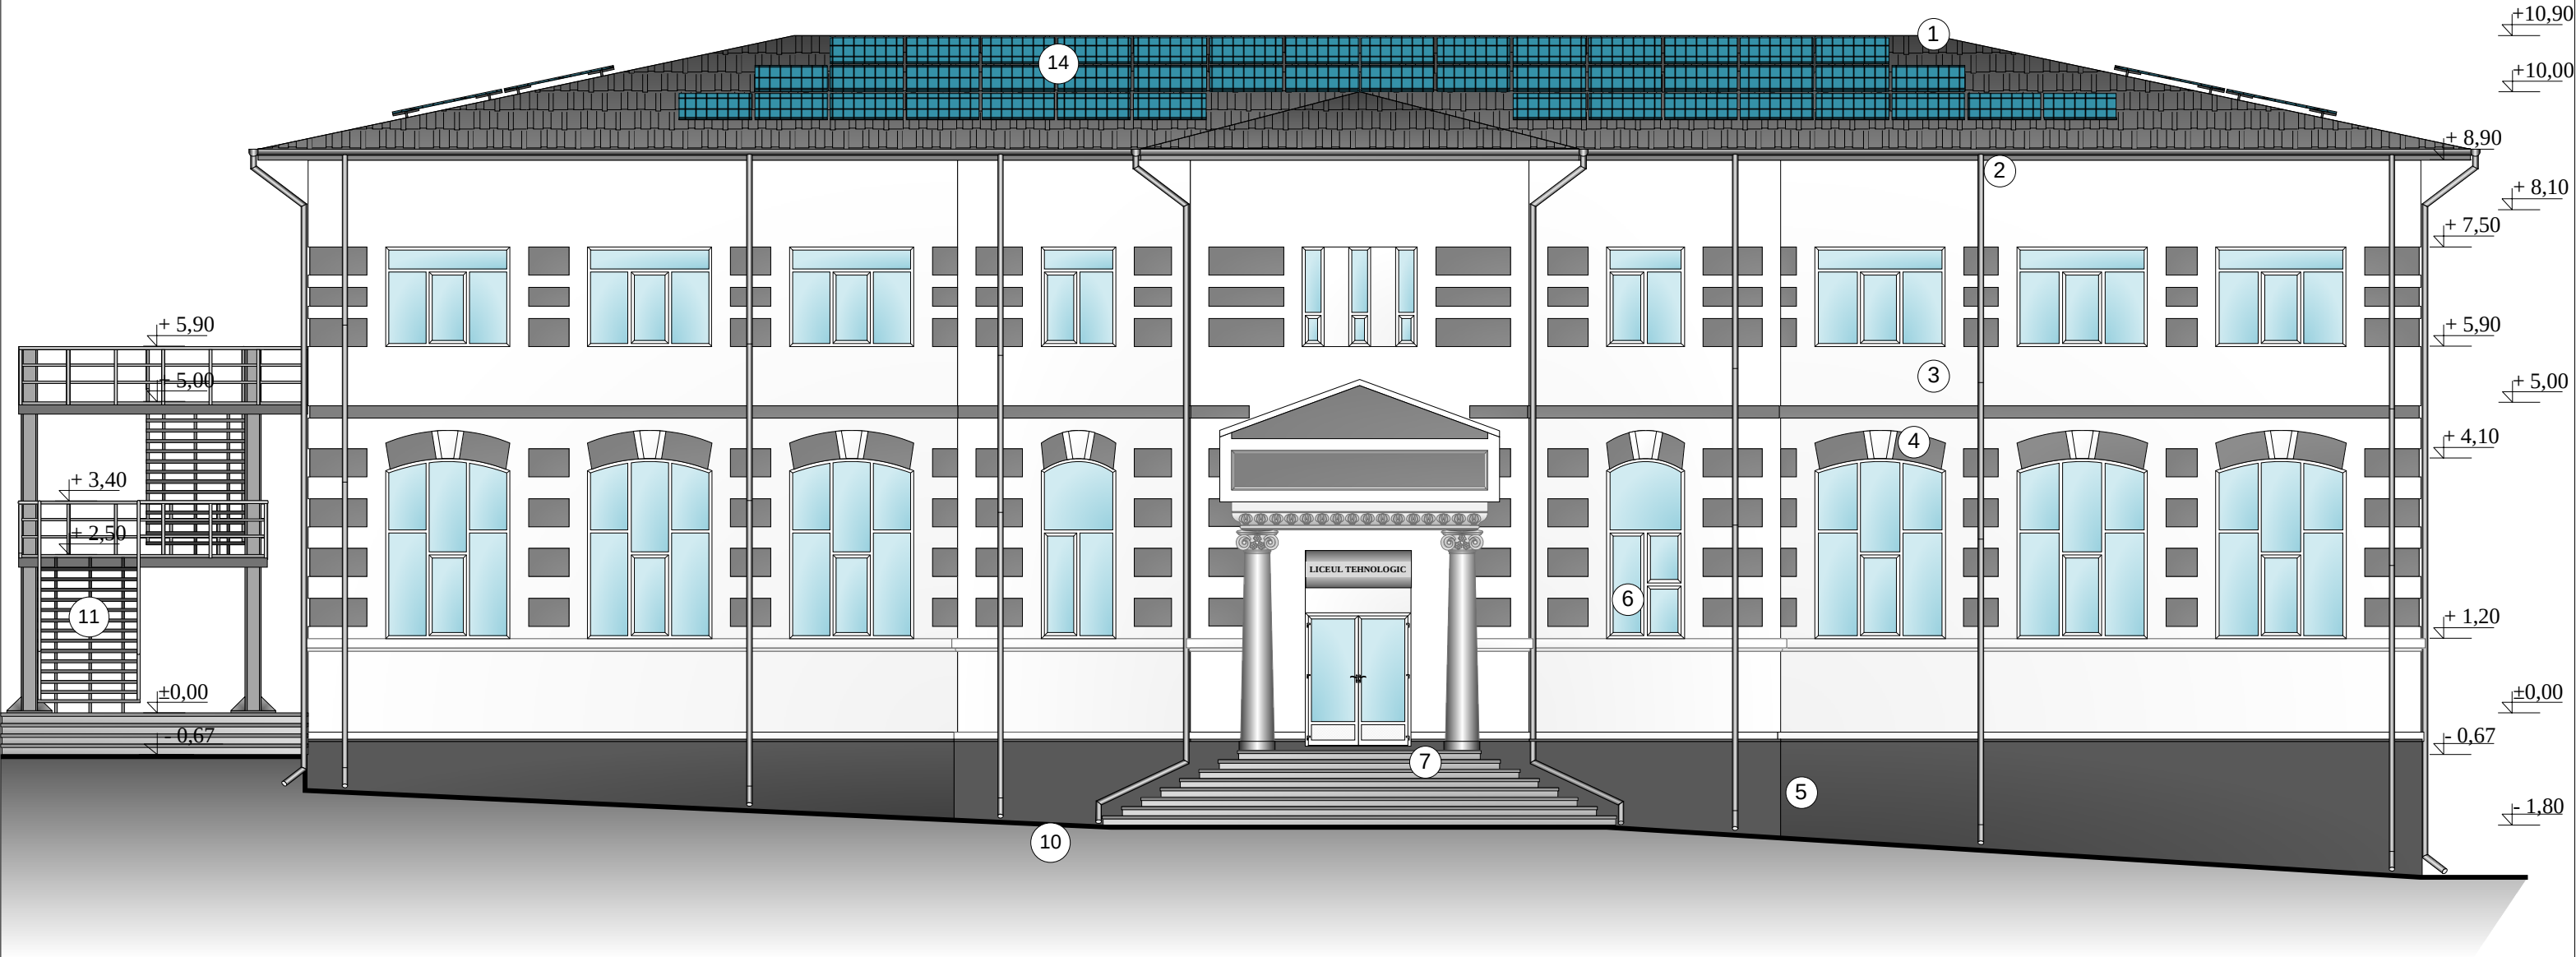


LEGENDA:

- 1. – INVELITOARE – METALICA, CLASA A1 DE REACTIE LA FOC BROOF (T3), VOPSITA IN CAMP ELECTROSTATIC – RAL 7016
- 2. – JGHEABURI SI BURLANE METALICE VOPSITE IN CAMP ELECTROSTATIC – RAL 7016
- 3. – TENCUIELI DECORATIVE SILICONICE – RAL 9016
- 4. – TENCUIELI DECORATIVE SILICONICE – RAL 7016
- 5. – SOCLU – TENCUIELI DECORATIVA, HIDROFUGA SI REZISTENTA LA SOCURI MECANICE – RAL 7016
- 6. – TAMPLARIE DIN ALUMINIU CU GEAM TRIPAN
- 7. – TREPTE PLACATE CU GRANIT
- 8. – RAMPA ACCES PENTRU PERSOANE CU DIZABILITATI
- 9. – BALUSTRADE METALICE VOPSITE IN CAMP ELECTROSTATIC
- 10. – TROTUAR DE PROTECTIE DIN BETON
- 11. – SCARA DE EVACUARE IN CAZ DE URGENTA
- 12. – FEREASTRA E 15-C
- 13. – USA E 15-C
- 14. – PANOURI SOLARE FOTOVOLTAICE

CATEGORIA DE IMPORTANTA A CLADIRII “C”
CLASA DE IMPORTANTA “II”


Verificat			A3	Referat nr. din	
SC BIA CONSPROIECT SRL BRAILA J2012000009097, CUI 29523300 7111-Activitati de arhitectura 7112-Activitati de inginerie si consultanta tehnica legate de acestea Tel/Fax:0339805917 0752/281879 Mail: biaoconspriect@yahoo.com				BENEFICIAR: ORASUL HARLAU Str. Mihai Eminescu Nr. 14, Orasul Harlau, Jud. Iasi	PROIECT Nr. 718/2026
Specificatie	Nume	Semnat.	Scara 1:100	TITLU PROIECT: Consolidare si reabilitare Corp B (61427-C1) Liceul Tehnologic Orasul Harlau, Jud. Iasi	FAZA D.A.L.I.
Sef proiect	arh. CEBOTARI IVAN			TITLU PLANSA: FATADA PRINCIPALA PROPUSA	PLANSA: A11
Proiectat	arh. CEBOTARI IVAN		Data 2026		
Desenat	arh. CEBOTARI IVAN				

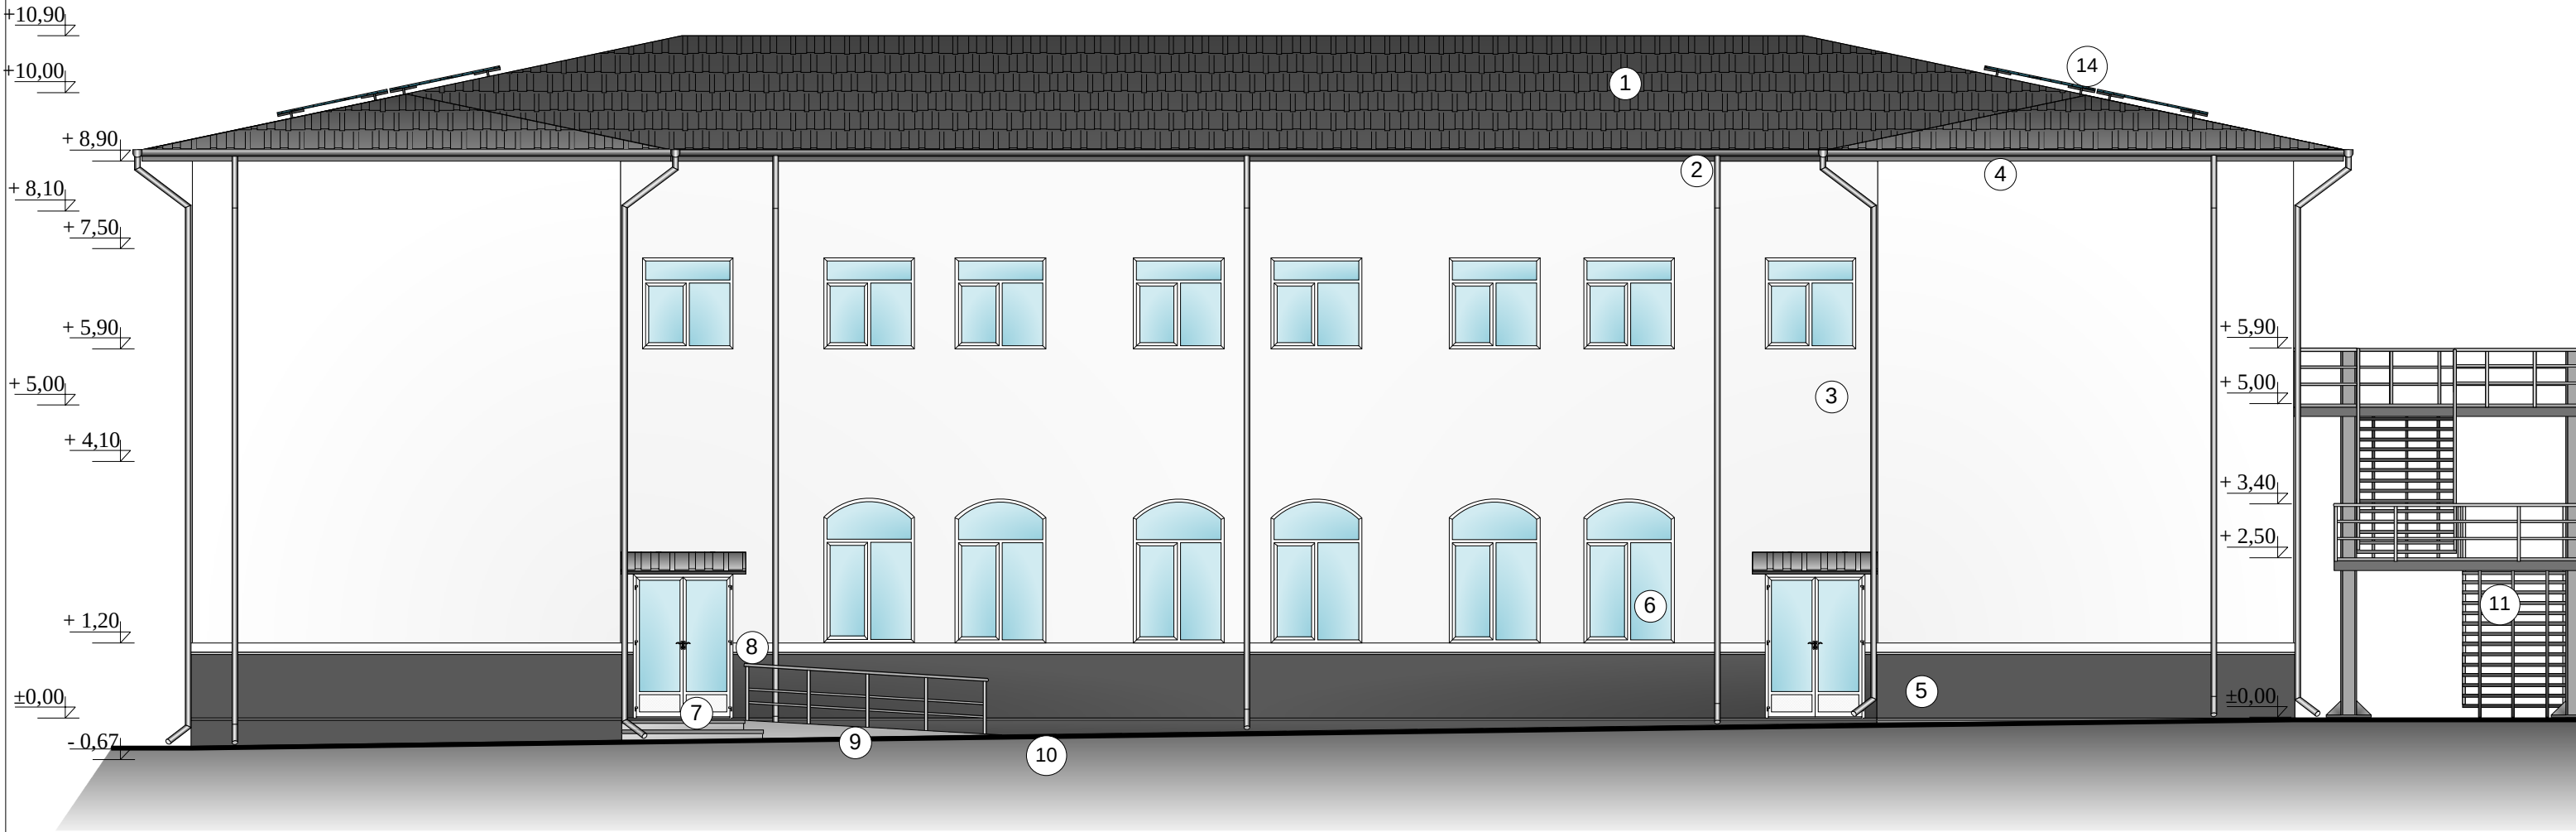

- LEGENDA:**
- 1. – INVELITOARE – METALICA, CLASA A1 DE REACTIE LA FOC BROOF (T3), VOPSITA IN CAMP ELECTROSTATIC – RAL 7016
 - 2. – JGHEABURI SI BURLANE METALICE VOPSITE IN CAMP ELECTROSTATIC – RAL 7016
 - 3. – TENCUIELI DECORATIVE SILICONICE – RAL 9016
 - 4. – TENCUIELI DECORATIVE SILICONICE – RAL 7016
 - 5. – SOCLU – TENCUIELI DECORATIVA, HIDROFUGA SI REZISTENTA LA SOCURI MECANICE – RAL 7016
 - 6. – TAMPLARIE DIN ALUMINIU CU GEAM TRIPAN
 - 7. – TREPTE PLACATE CU GRANIT
 - 8. – RAMPA ACCES PENTRU PERSOANE CU DIZABILITATI
 - 9. – BALUSTRADE METALICE VOPSITE IN CAMP ELECTROSTATIC
 - 10. – TROTUAR DE PROTECTIE DIN BETON
 - 11. – SCARA DE EVACUARE IN CAZ DE URGENTA
 - 12. – FEREASTRA E 15-C
 - 13. – USA E 15-C
 - 14. – PANOURI SOLARE FOTOVOLTAICE

CATEGORIA DE IMPORTANTA A CLADIRII “C”
CLASA DE IMPORTANTA “II”

Verificat			A3	Referat nr. din	
SC BIA CONSPROIECT SRL BRAILA J2012000009097, CUI 29523300 7111-Activitati de arhitectura 7112-Activitati de inginerie si consultanta tehnica legate de acestea Tel/Fax:0339805917 0752/281879 Mail: biaconsproiect@yahoo.com				<u>BENEFICIAR:</u> ORASUL HARLAU Str. Mihai Eminescu Nr. 14, Orasul Harlau, Jud. Iasi	PROIECT Nr. 718/2026
Specificatie	Nume	Semnat.	Scara 1:100	<u>TITLU PROIECT:</u> Consolidare si reabilitare Corp B (61427-C1) Liceul Tehnologic Orasul Harlau, Jud. Iasi	FAZA D.A.L.I.
Sef proiect	arh. CEBOTARI IVAN				
Proiectat	arh. CEBOTARI IVAN		Data 2026	<u>TITLU PLANSA:</u> FATADA SECUNDARA PROPUSA	PLANSA: A1
Desenat	arh. CEBOTARI IVAN				

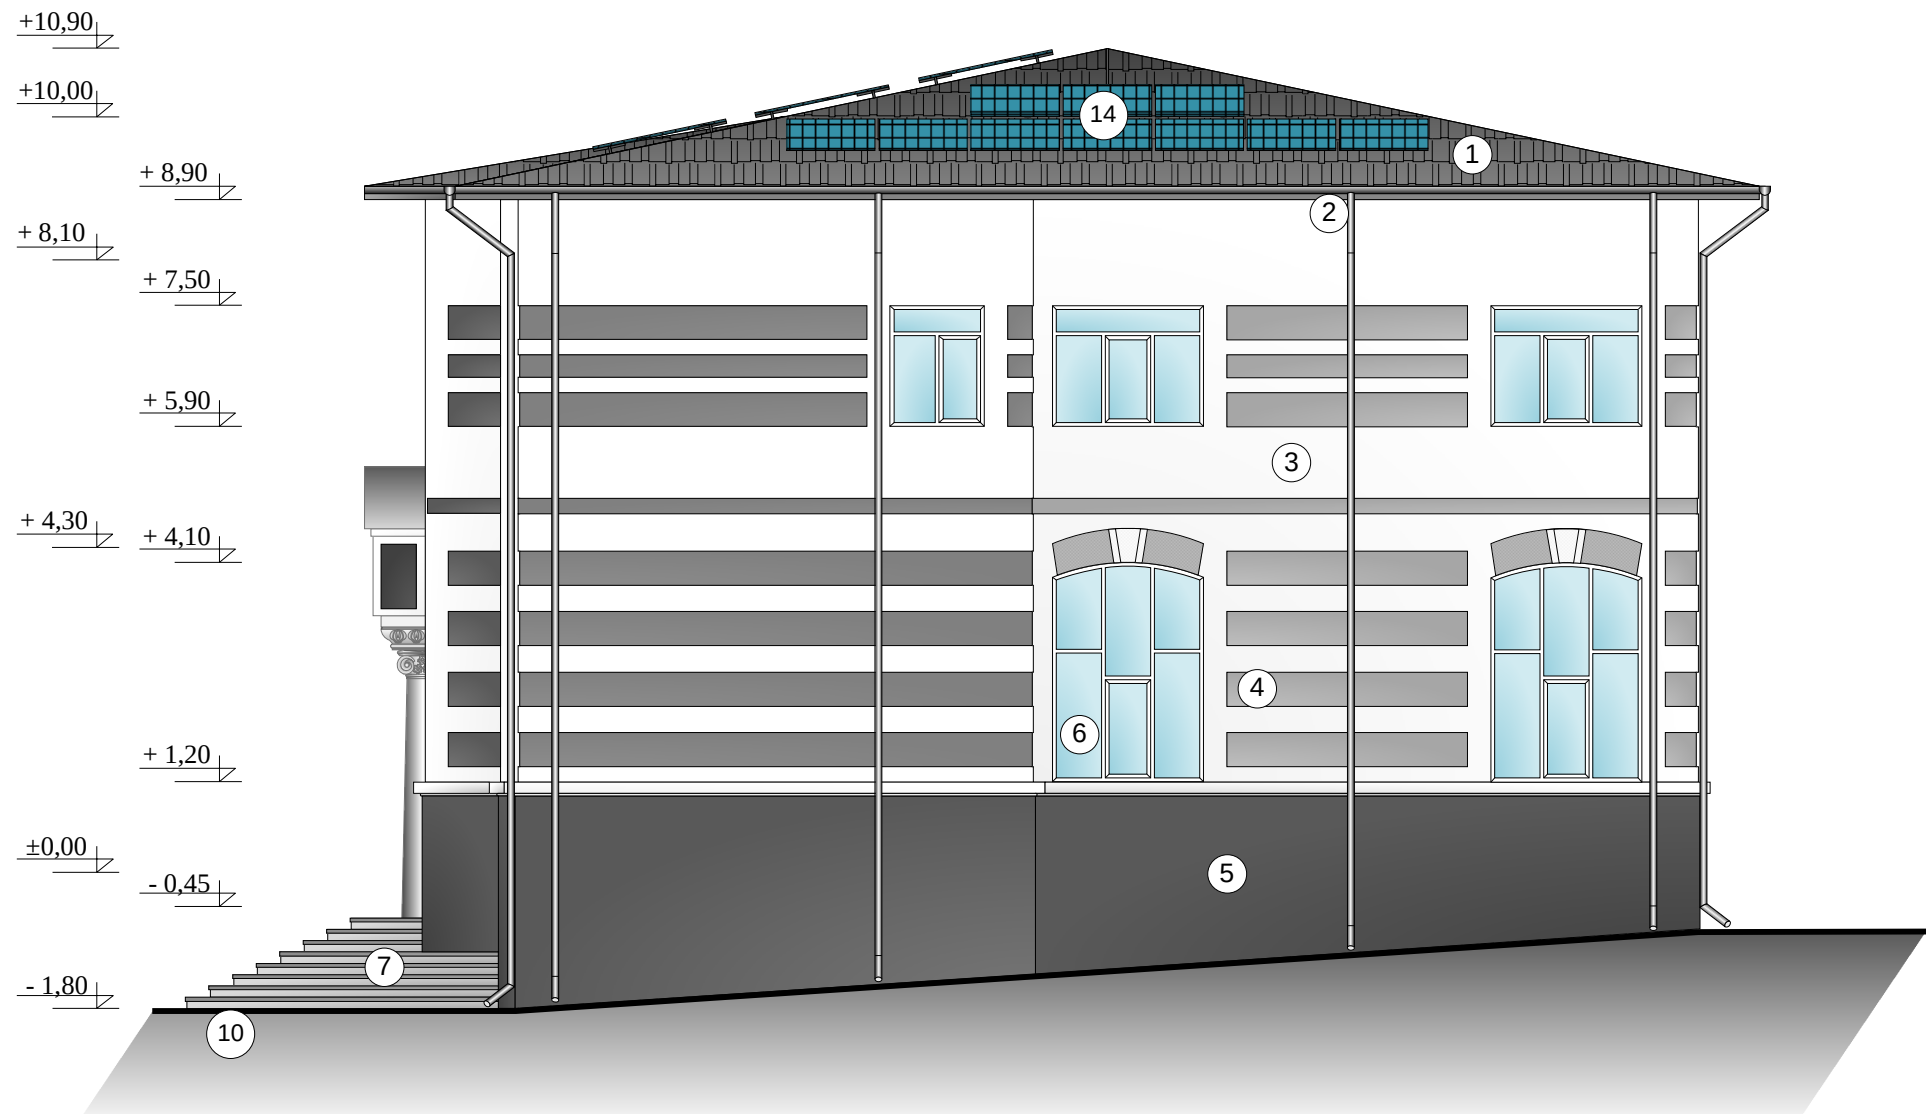


LEGENDA:

- 1. – INVELITOARE – METALICA, CLASA A1 DE REACTIE LA FOC BROOF (T3), VOPSITA IN CAMP ELECTROSTATIC – RAL 7016
- 2. – JGHEABURI SI BURLANE METALICE VOPSITE IN CAMP ELECTROSTATIC – RAL 7016
- 3. – TENCUIELI DECORATIVE SILICONICE – RAL 9016
- 4. – TENCUIELI DECORATIVE SILICONICE – RAL 7016
- 5. – SOCLU – TENCUIELI DECORATIVA, HIDROFUGA SI REZISTENTA LA SOCURI MECANICE – RAL 7016
- 6. – TAMPLARIE DIN ALUMINIU CU GEAM TRIPAN
- 7. – TREPTE PLACATE CU GRANIT
- 8. – RAMPA ACCES PENTRU PERSOANE CU DIZABILITATI
- 9. – BALUSTRADE METALICE VOPSITE IN CAMP ELECTROSTATIC
- 10. – TROTUAR DE PROTECTIE DIN BETON
- 11. – SCARA DE EVACUARE IN CAZ DE URGENTA
- 12. – FEREASTRA E 15-C
- 13. – USA E 15-C
- 14. – PANOURI SOLARE FOTOVOLTAICE

CATEGORIA DE IMPORTANTA A CLADIRII “C”
CLASA DE IMPORTANTA “II”

Verificat			A3	Referat nr. din	
SC BIA CONSPROIECT SRL BRAILA J2012000009097, CUI 29523300 7111-Activitati de arhitectura 7112-Activitati de inginerie si consultanta tehnica legate de acestea Tel/Fax:0339805917 0752/281879 Mail: biaconsproiect@yahoo.com				BENEFICIAR: ORASUL HARLAU Str. Mihai Eminescu Nr. 14, Orasul Harlau, Jud. Iasi	PROIECT Nr. 718/2026
Specificatie	Nume	Semnat.	Scara 1:100	TITLU PROIECT: Consolidare si reabilitare Corp B (61427-C1) Liceul Tehnologic Orasul Harlau, Jud. Iasi	FAZA D.A.L.I.
Sef proiect	arh. CEBOTARI IVAN			TITLU PLANSA: FATADA LATERALA DREAPTA PROPUSA	PLANSA: A15
Proiectat	arh. CEBOTARI IVAN		Data 2026		
Desenat	arh. CEBOTARI IVAN				

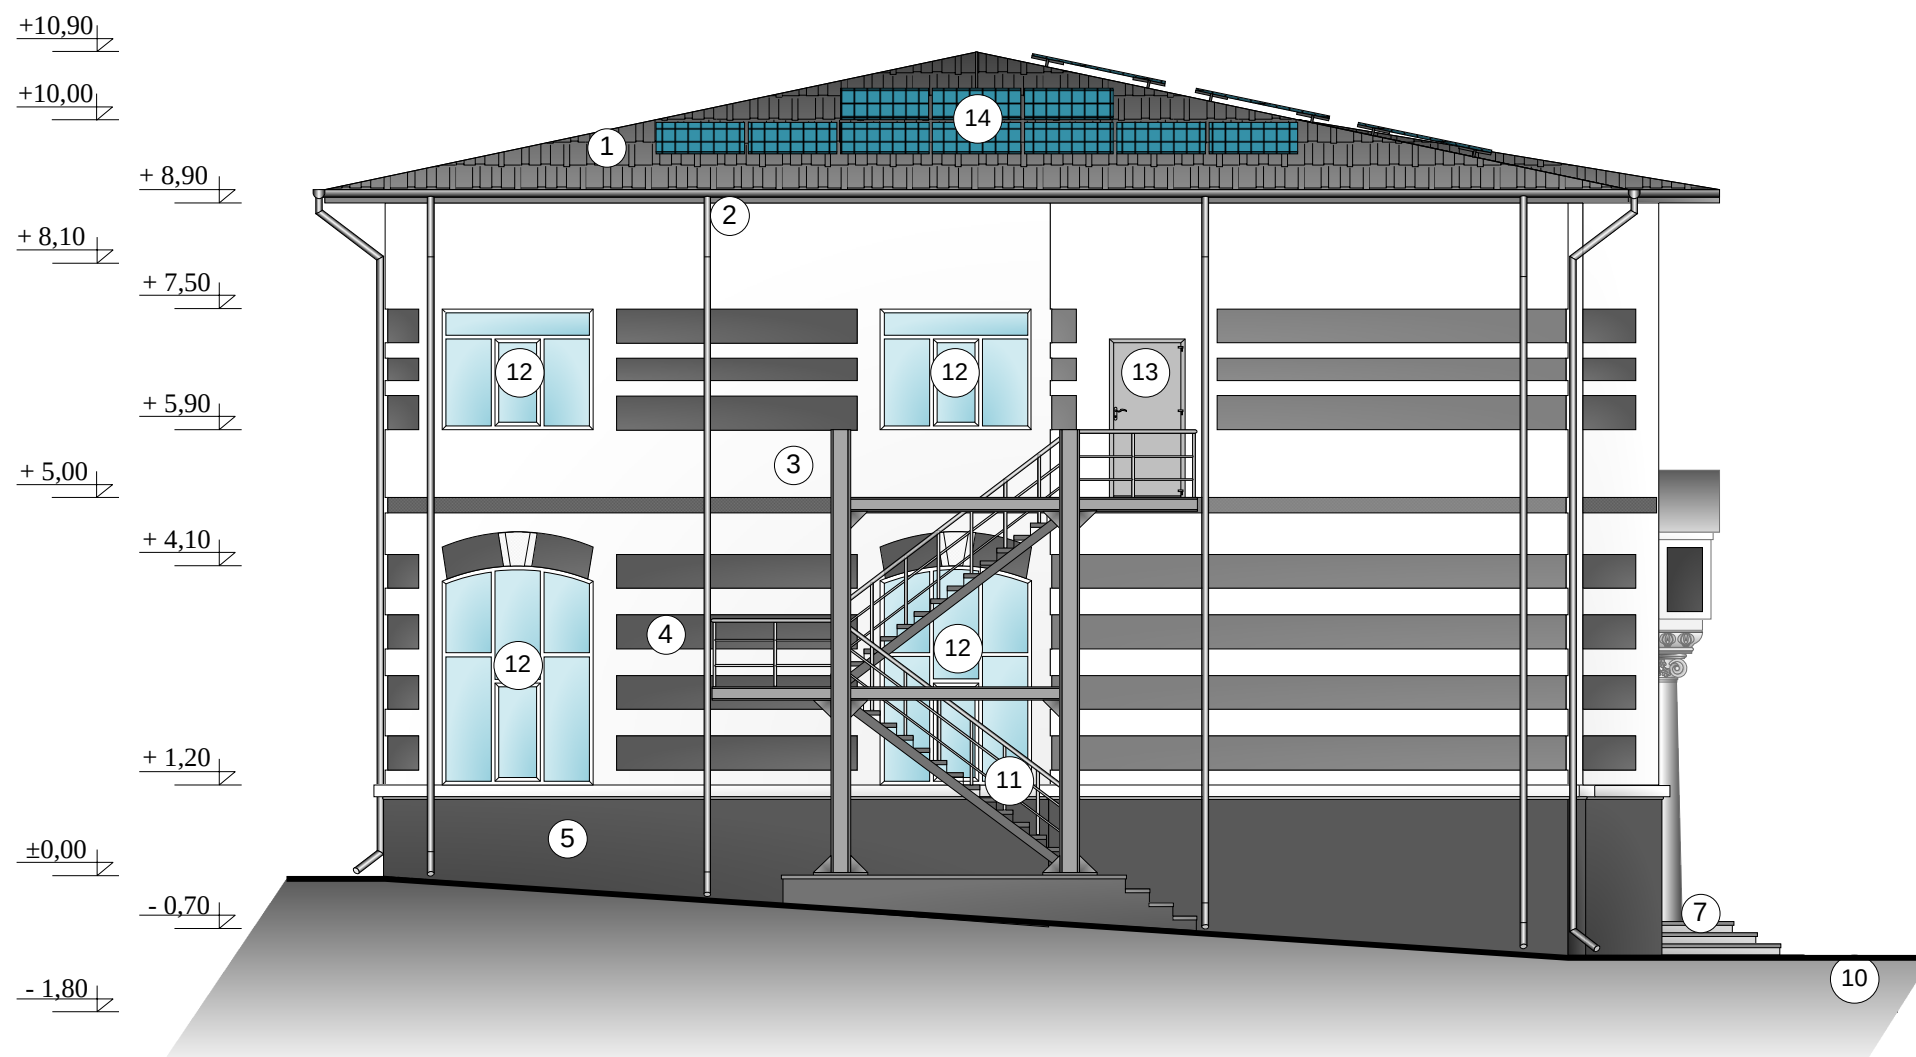

LEGENDA:

- 1. – INVELITOARE – METALICA, CLASA A1 DE REACTIE LA FOC BROOF (T3), VOPSITA IN CAMP ELECTROSTATIC – RAL 7016
- 2. – JGHEABURI SI BURLANE METALICE VOPSITE IN CAMP ELECTROSTATIC – RAL 7016
- 3. – TENCUIELI DECORATIVE SILICONICE – RAL 9016
- 4. – TENCUIELI DECORATIVE SILICONICE – RAL 7016
- 5. – SOCLU – TENCUIELI DECORATIVA, HIDROFUGA SI REZISTENTA LA SOCURI MECANICE – RAL 7016
- 6. – TAMPLARIE DIN ALUMINIU CU GEAM TRIPAN
- 7. – TREPTE PLACATE CU GRANIT
- 8. – RAMPA ACCES PENTRU PERSOANE CU DIZABILITATI
- 9. – BALUSTRADE METALICE VOPSITE IN CAMP ELECTROSTATIC
- 10. – TROTUAR DE PROTECTIE DIN BETON
- 11. – SCARA DE EVACUARE IN CAZ DE URGENTA
- 12. – FEREASTRA E 15-C
- 13. – USA E 15-C
- 14. – PANOURI SOLARE FOTOVOLTAICE

CATEGORIA DE IMPORTANTA A CLADIRII “C”
CLASA DE IMPORTANTA “II”

Verificat			A3	Referat nr. din	
SC BIA CONSPROIECT SRL BRAILA J2012000009097, CUI 29523300 7111-Activitati de arhitectura 7112-Activitati de inginerie si consultanta tehnica legate de acestea Tel/Fax:0339805917 0752/281879 Mail: biaconsproiect@yahoo.com				BENEFICIAR: ORASUL HARLAU Str. Mihai Eminescu Nr. 14, Orasul Harlau, Jud. Iasi	PROIECT Nr. 718/2026
Specificatie	Nume	Semnat.	Scara 1:100	TITLU PROIECT: Consolidare si reabilitare Corp B (61427-C1) Liceul Tehnologic Orasul Harlau, Jud. Iasi	FAZA D.A.L.I.
Sef proiect	arh. CEBOTARI IVAN			TITLU PLANSA: FATADA LATERALA STANGA PROPUSA	PLANSA: A17
Proiectat	arh. CEBOTARI IVAN		Data 2026		
Desenat	arh. CEBOTARI IVAN				