


## Hârlău și Pârcovaci | 1:10.000

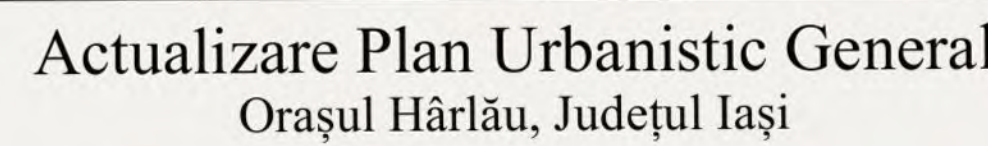

### 3.3 ANALIZE FUNCȚIONALE - CADRU NATURAL

-  Limită UAT Hârlău
-  Limită intravilan existent
-  Limită imobile
-  Fond construit
-  Clădiri în vecinătatea apelor
-  Clădiri în interfața cu pădurea
-  Vecinătate cu apele (50 m)
-  Interfață cu pădurea (50 m)
-  Natura 2000
-  Fond forestier
-  Oglizni de apă
-  Cursuri de apă
-  Curbe de nivel

Oglindă de apă

Vegetație de mal


Terenuri agricole

Apele, vegetația de mal și pădurile formează reperele cadrului natural. Menținerea continuității lor poate lega spațiile verzi ale localităților de peisajul din jur.


Construcțiile aflate în vecinătatea apelor și la contactul cu pădurea necesită atenție la drenaj, acces, împrejurimi și păstrarea vegetației. Integrarea acestor margini în amenajarea locală poate reduce fragmentarea peisajului.

Dezvoltarea se recomandă în țesutul deja structurat, cu păstrarea relației dintre culoarele de apă și spațiile libere. Condițiile de construire în vecinătatea apelor se stabilesc împreună cu studiile de teren și cu reglementările aplicabile.


## PÂRCOVACI / DETALIU 1:5.000

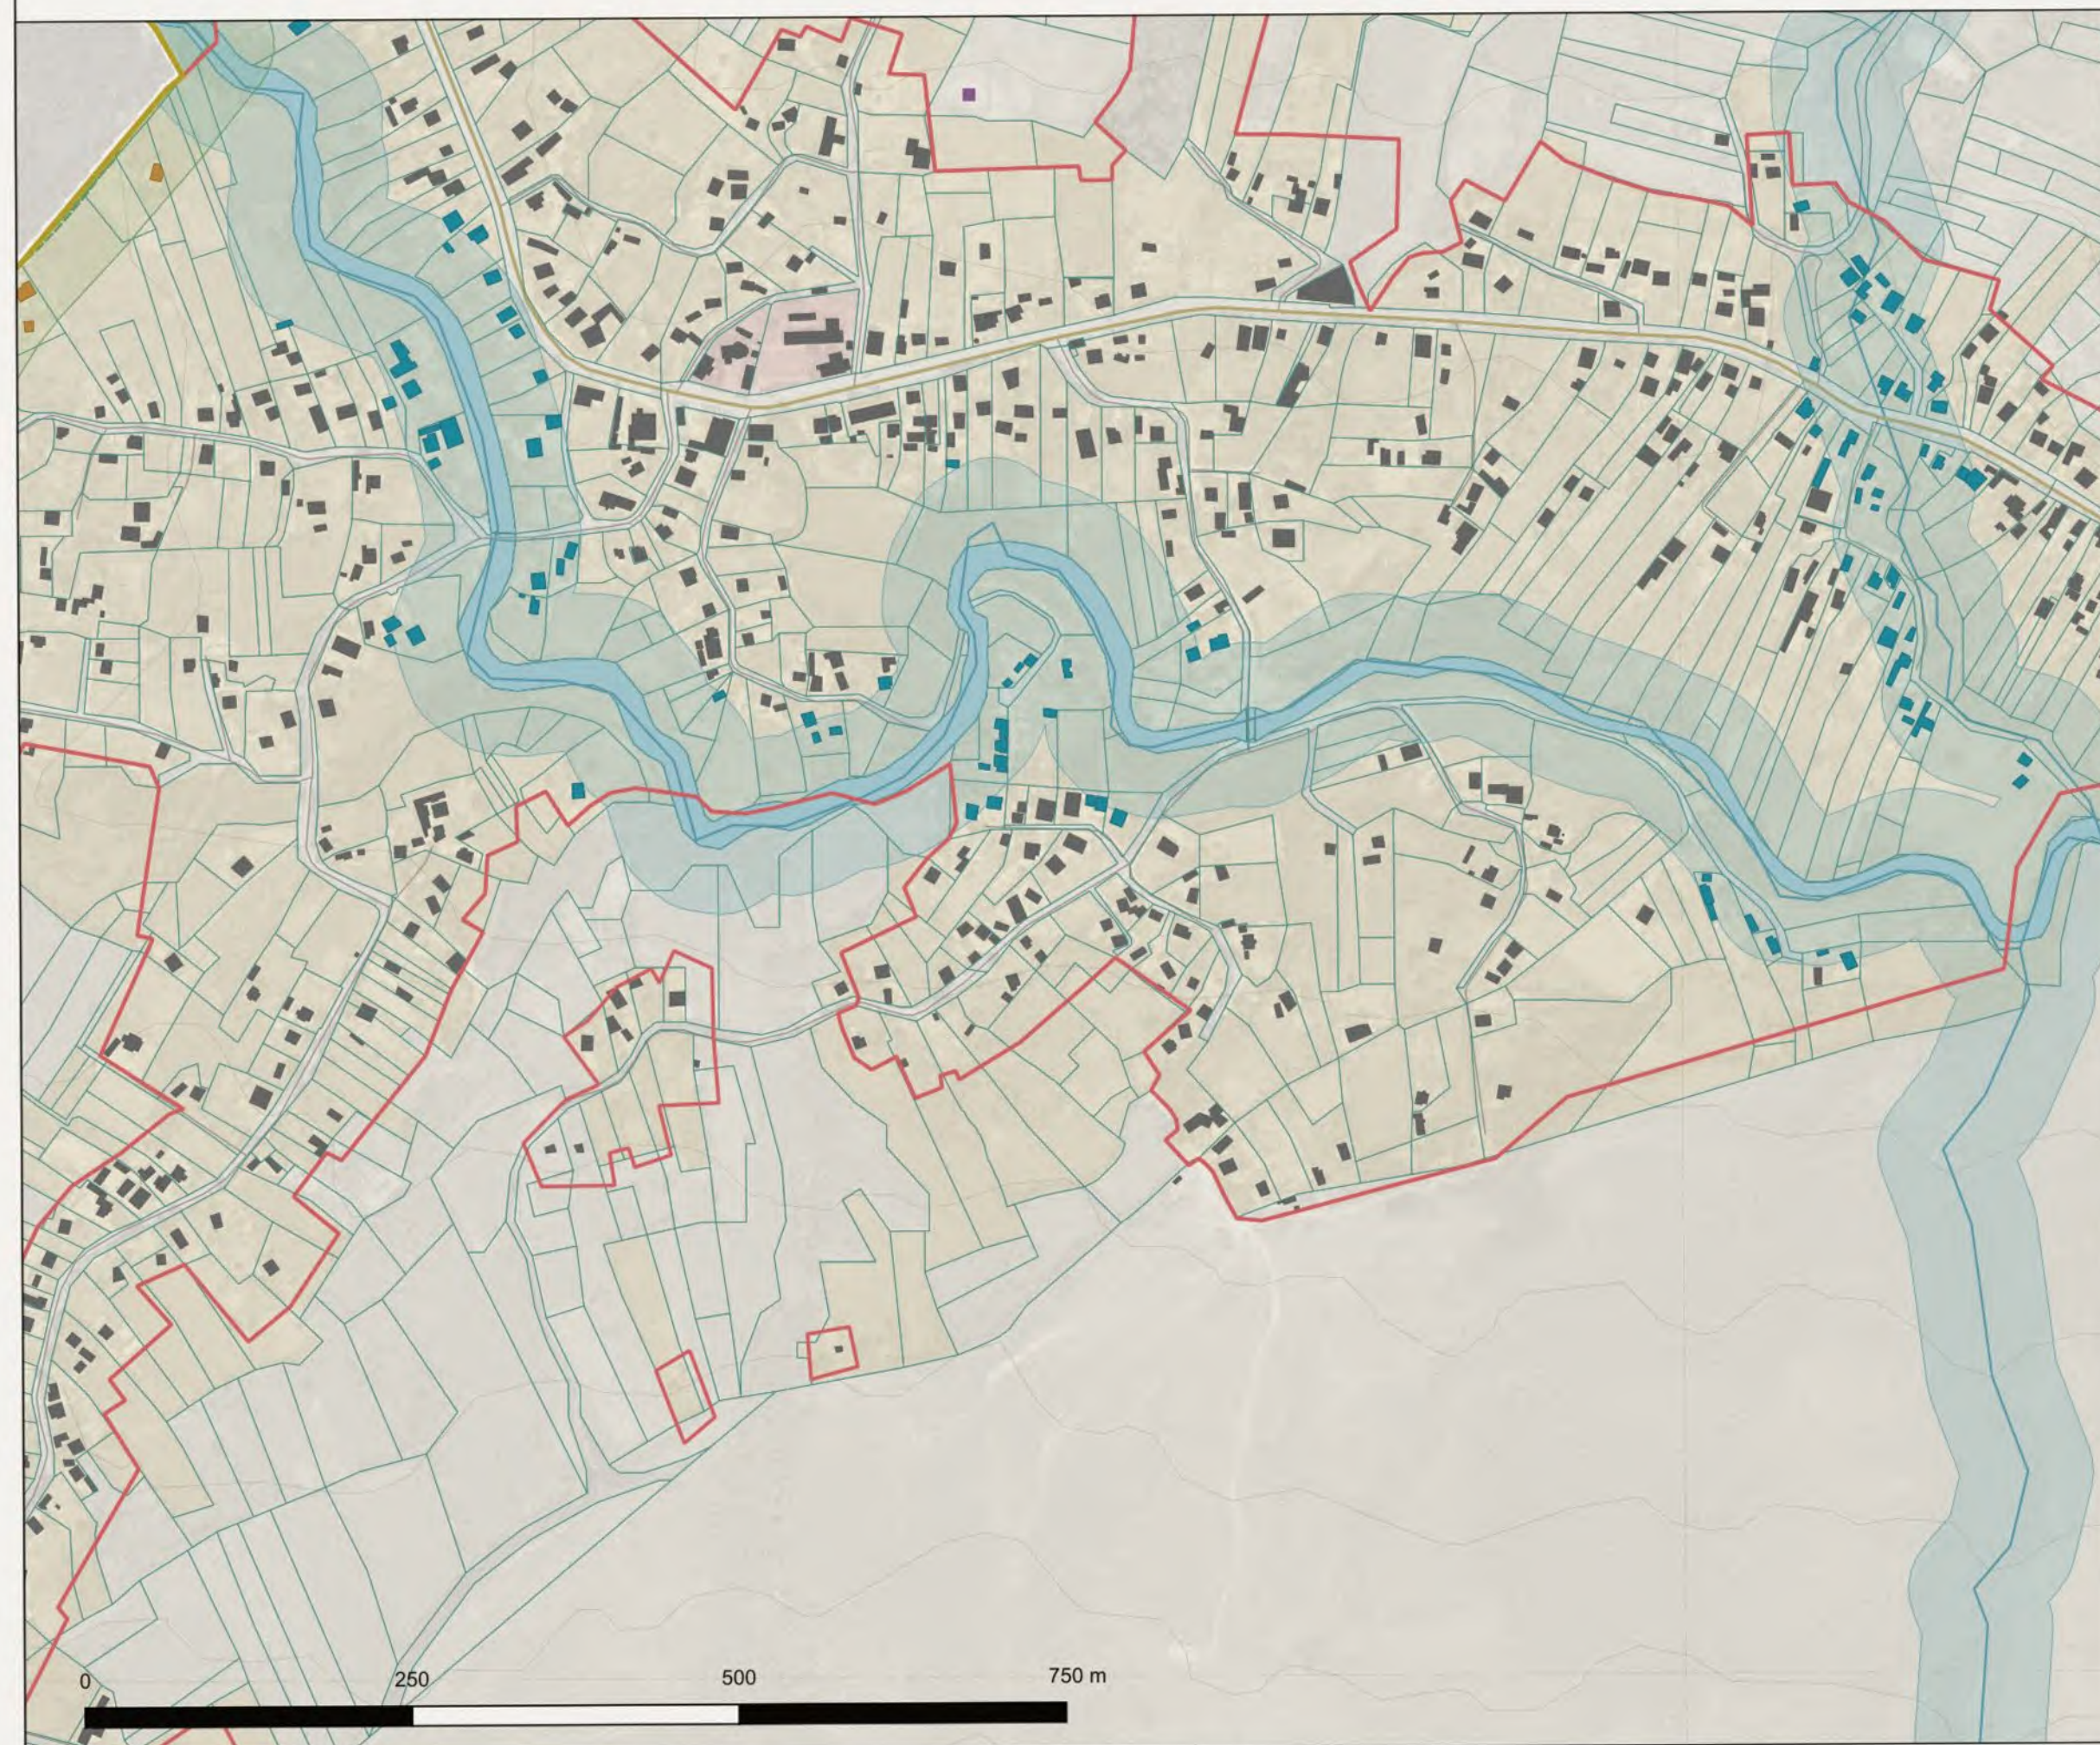

## HÂRLĂU / DETALIU 1:5.000

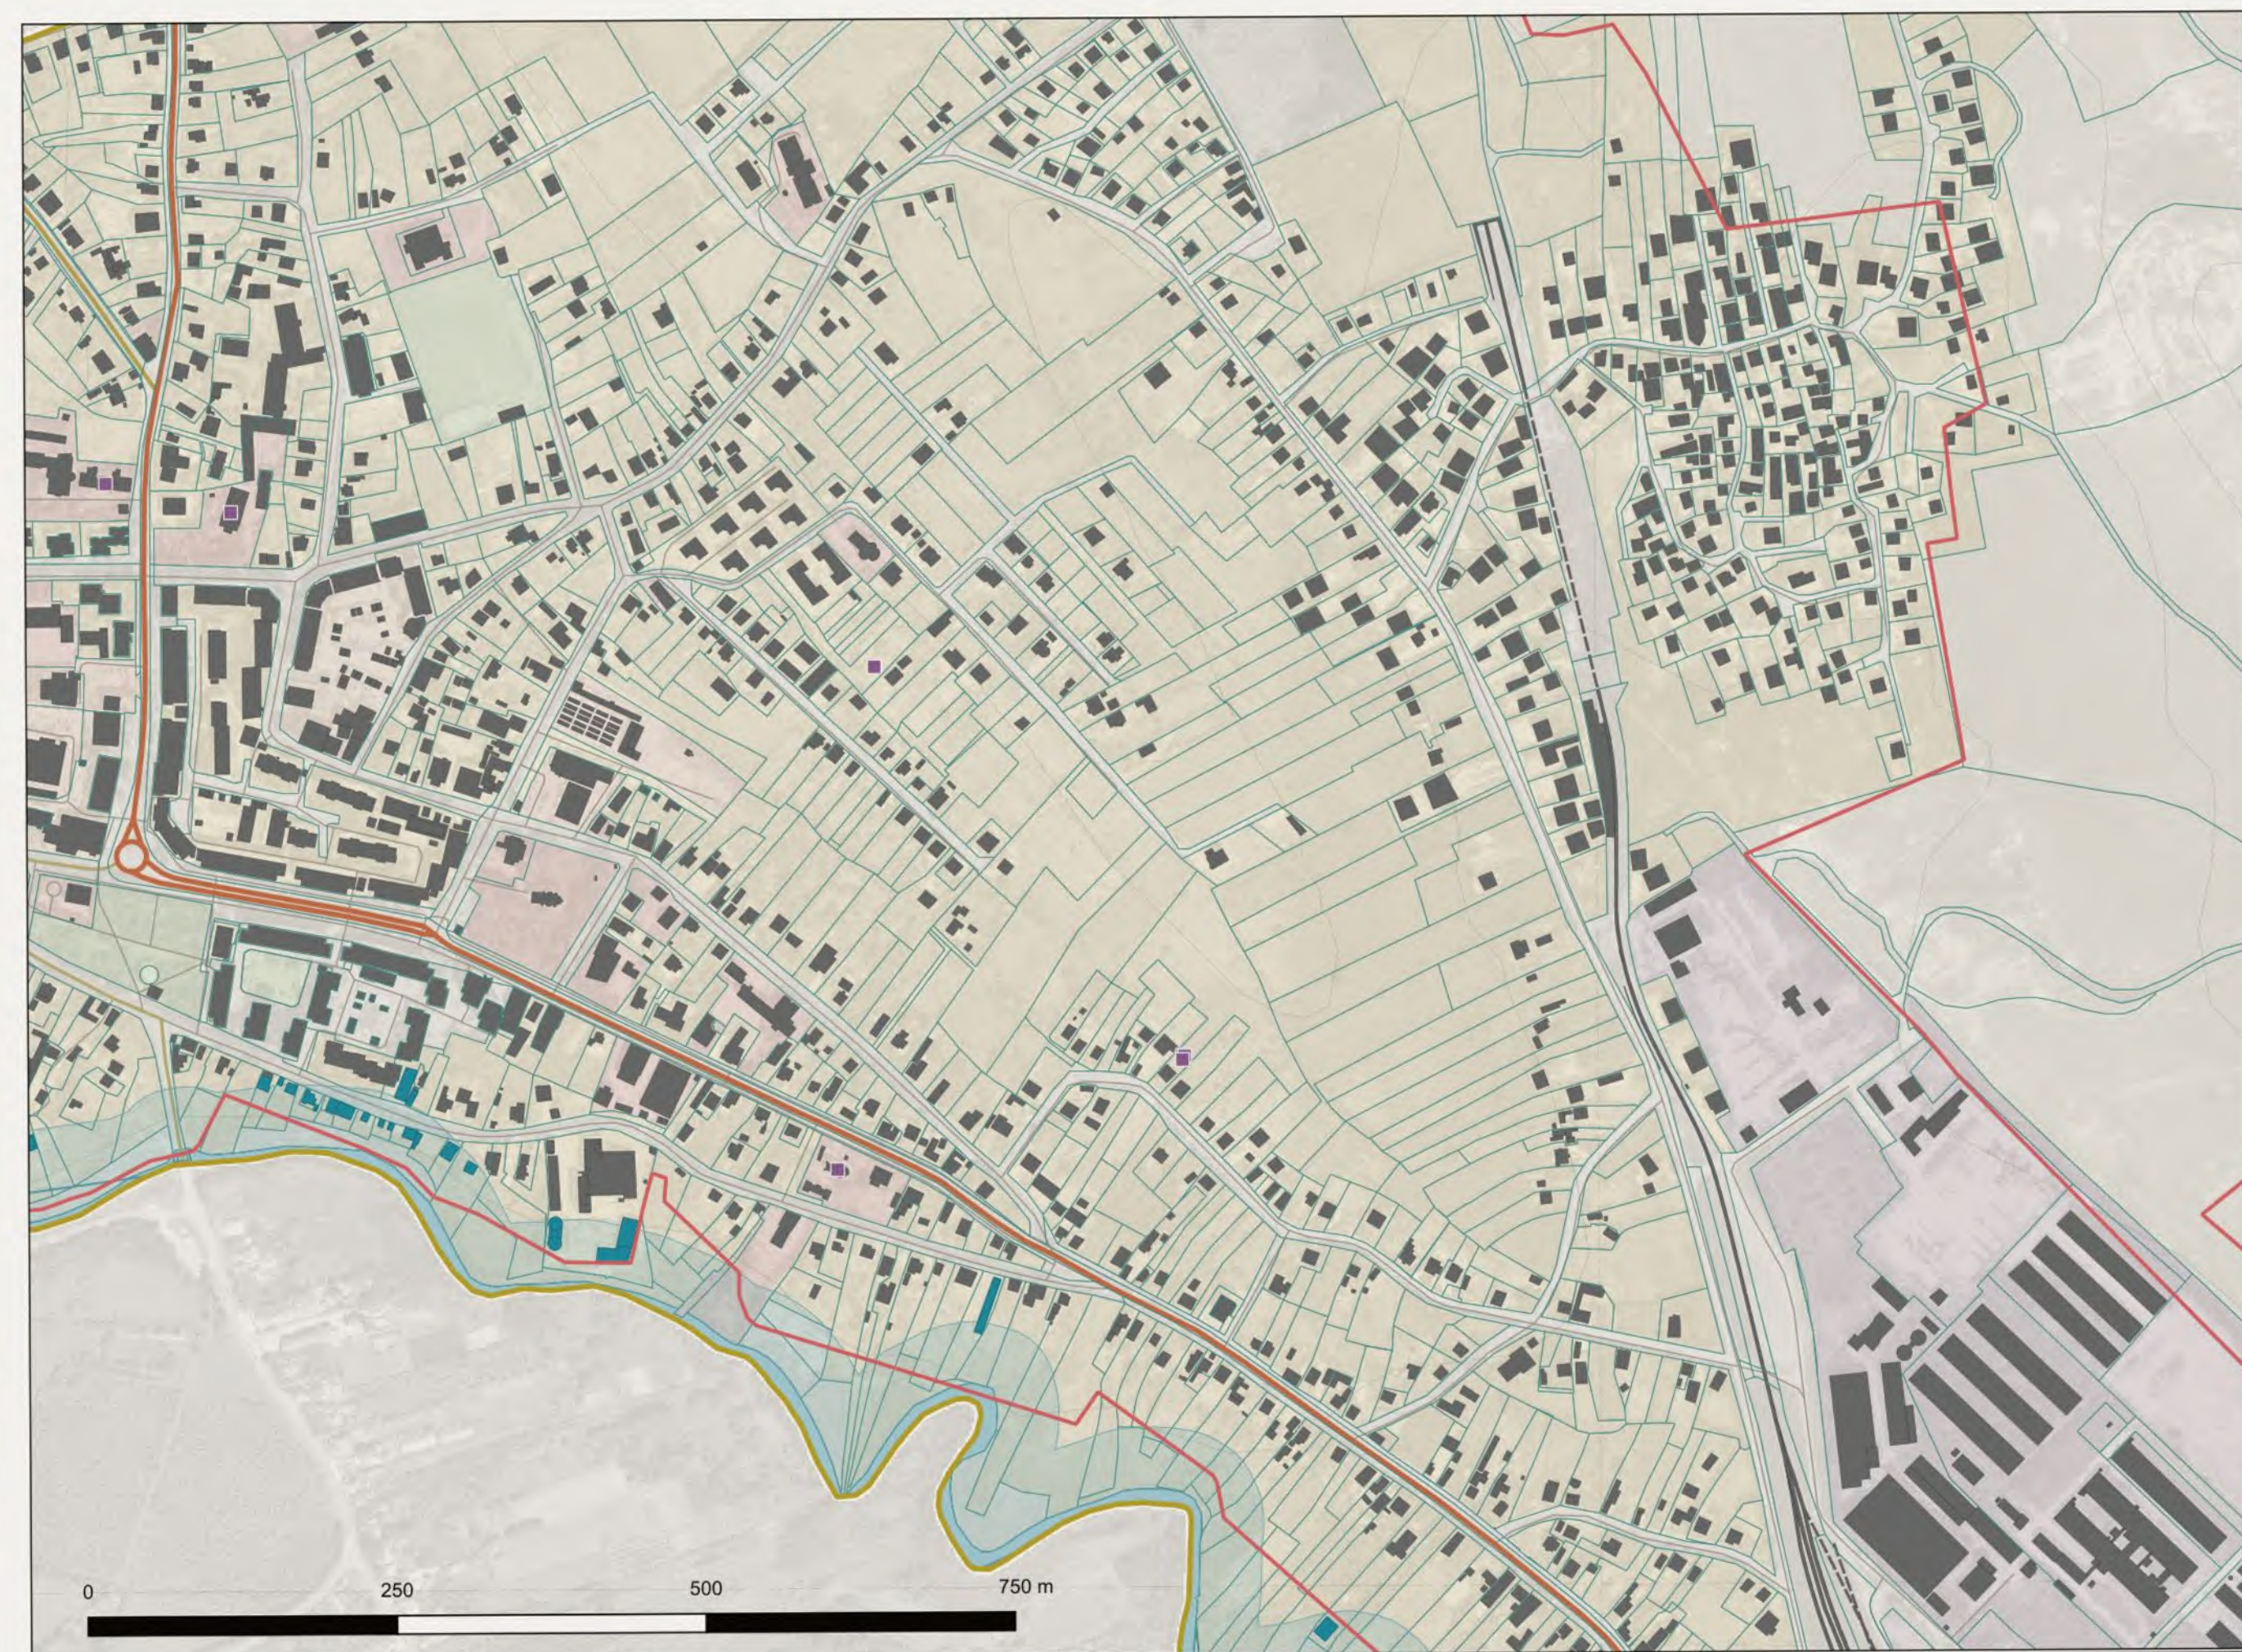

UAT HÂRLĂU / 1:75.000

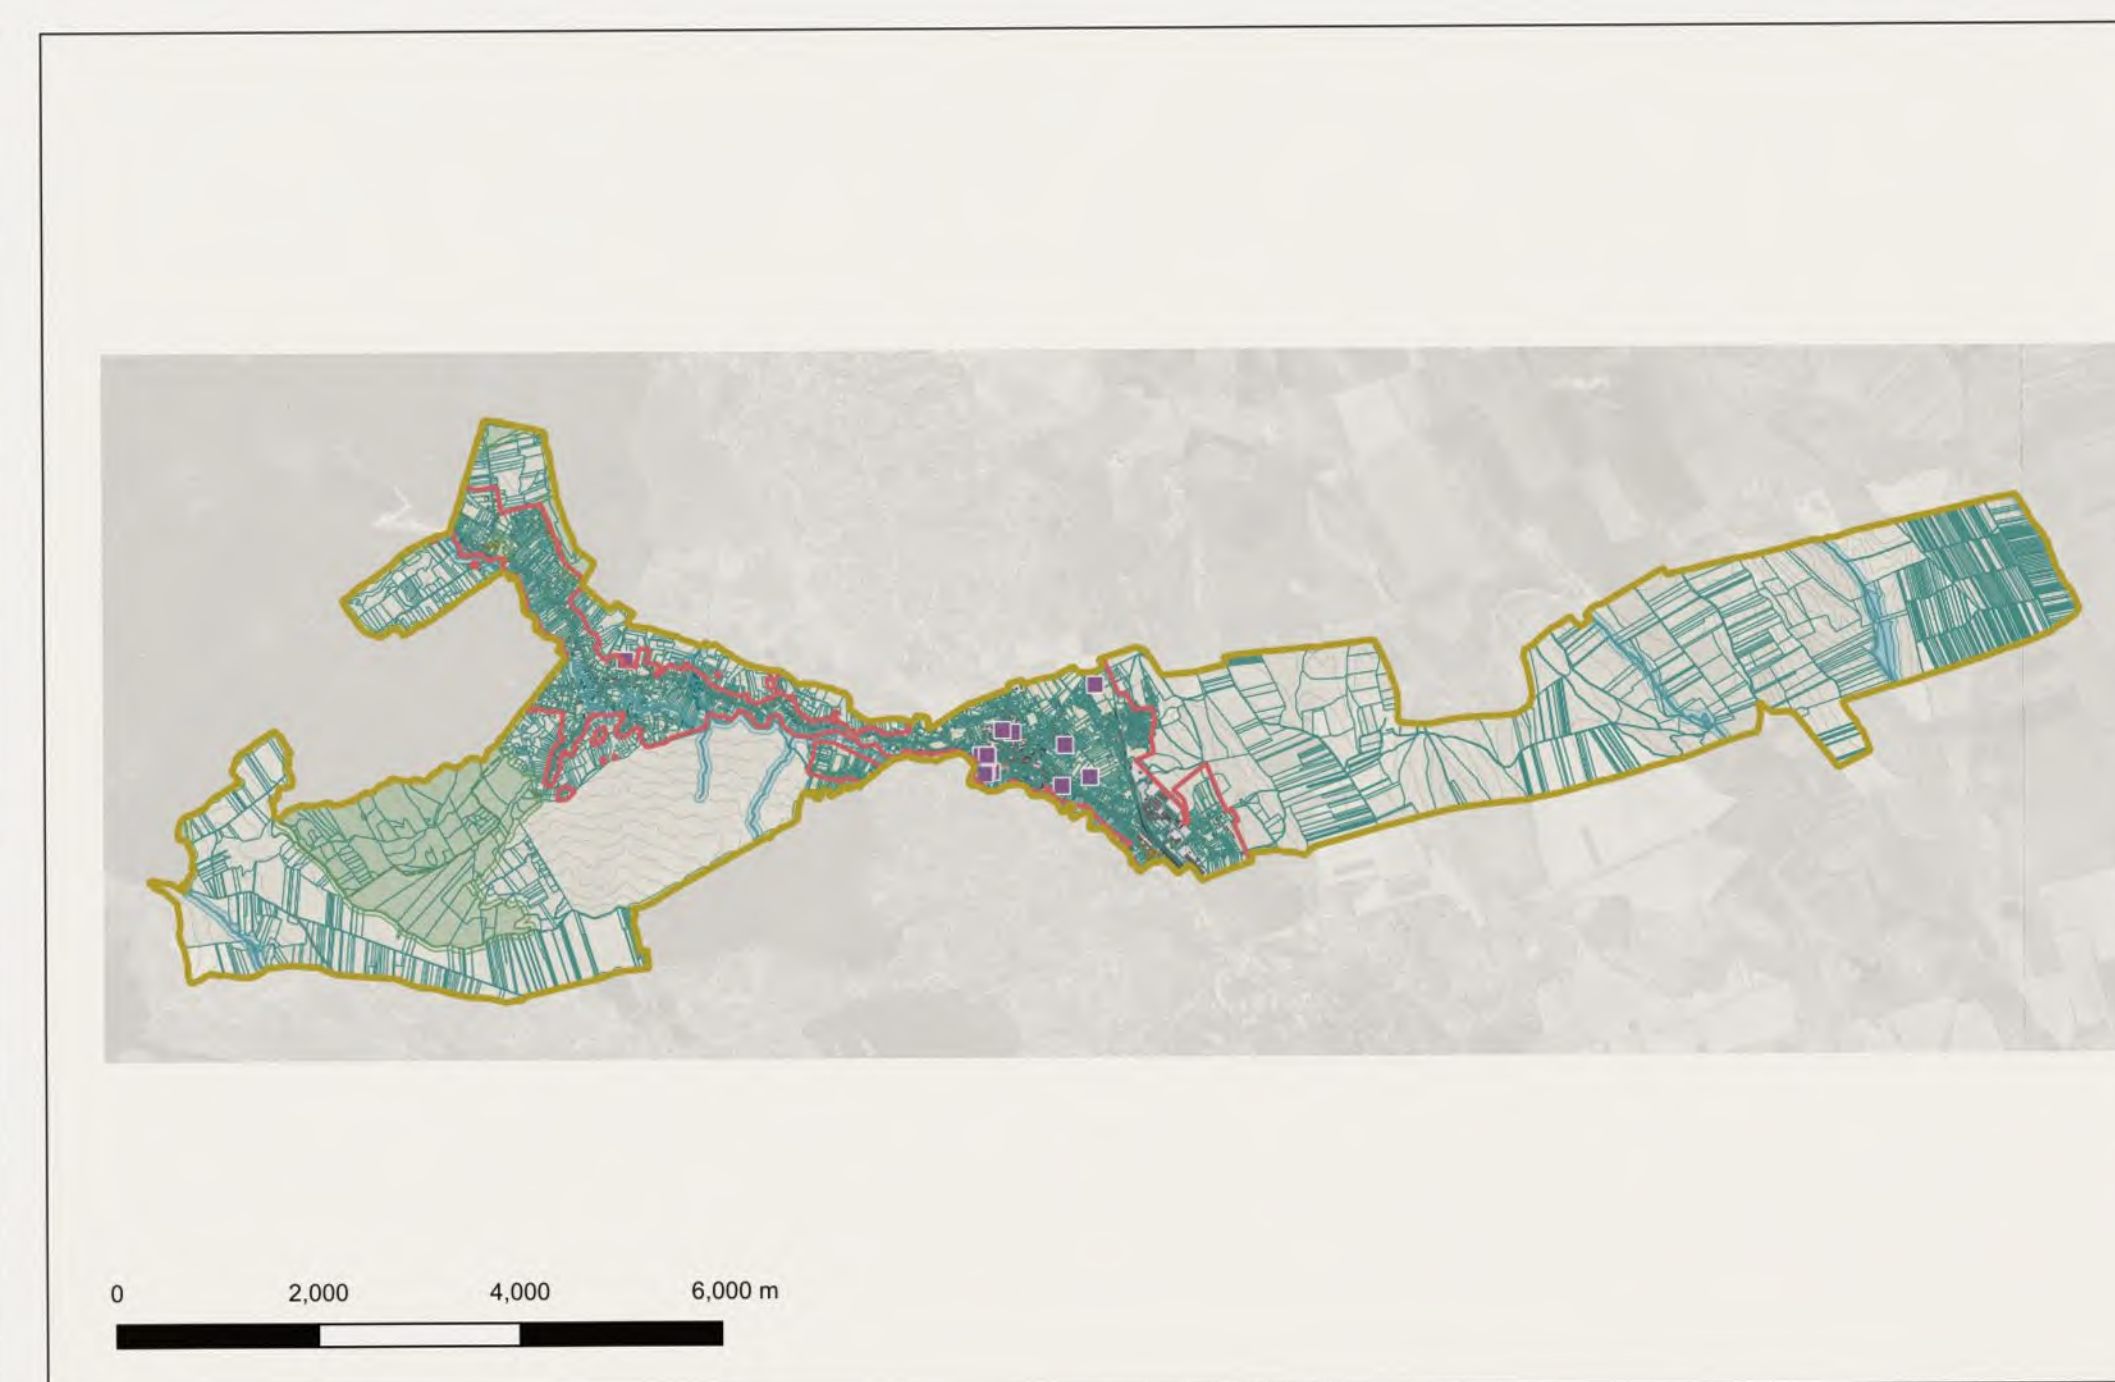

VECINĂTATE CU APELE / 50 m



## INTERFAȚĂ CU PĂDUREA / 50 m

[illegible]