


LEGENDĂ

-  Limită UAT Hârlău
 Limită intravilan existent
 Limită imobile
 Fond construit
 Drum național
 Drum județean
 Drum comunal
 Drum local
 Cale ferată
 Traversări ale apelor
 Intersecții drum / cale ferată
 Clădiri la peste 100 m de drum
 Vecinătate cu drumurile (100 m)

CONTINUITATE SI CONEXIUNI

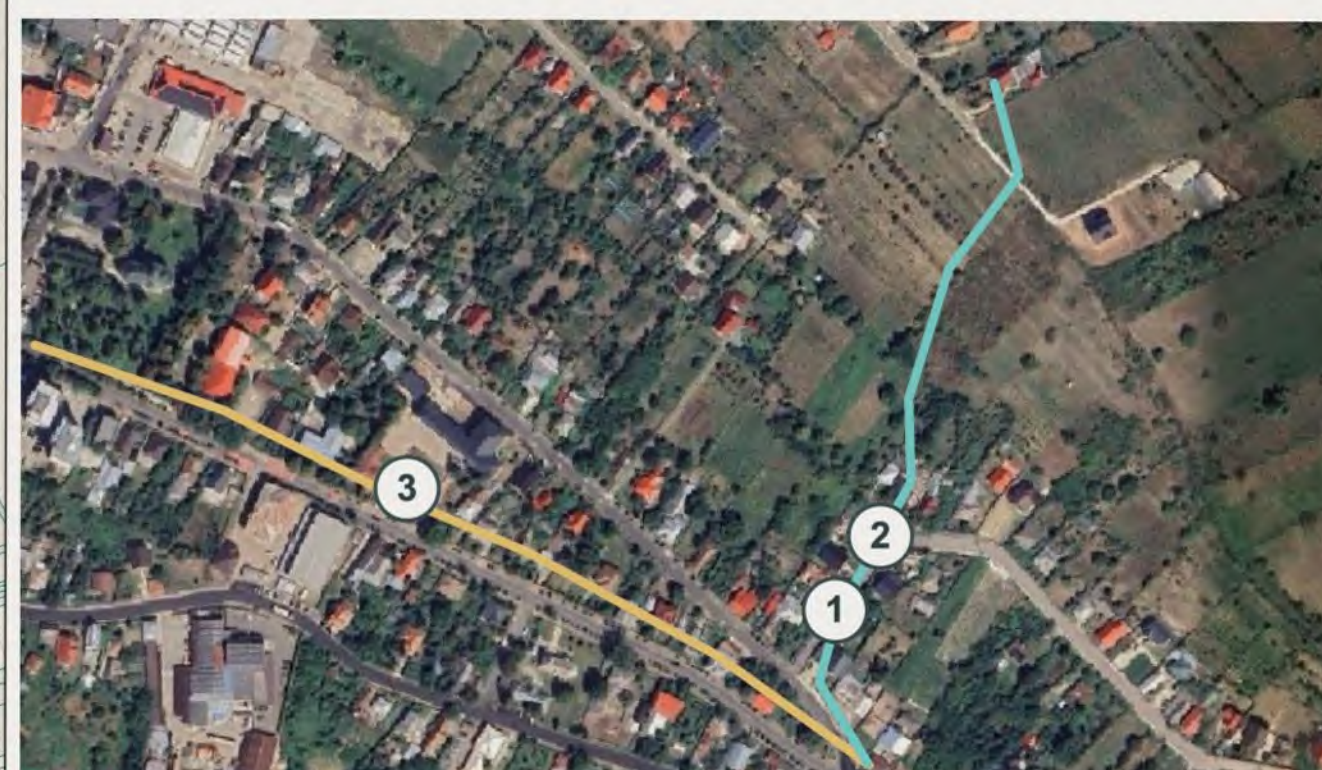

3


CONCLUZII / CIRCULAȚII

Rețeaua locală și drumurile comunale au ponderea dominantă în lungimea rețelei rutiere. Continuitatea străzilor și legăturile dintre Hârâu și Pârcovaci sunt prioritare pentru organizarea deplasărilor.


Traversările apelor și intersecțiile cu calea ferată concentrează situații care necesită verificarea condițiilor de trecere, a vizibilității și a legăturilor pietonale.

Clădirile situate mai departe de drumuri indică sectoare în care trebuie urmărit accesul la parcele. Completarea țesutului se recomandă corelată cu trasee continue și cu accesul serviciilor de intervenție; parcare și transportul public cer verificări specifice.

PÂRCOVACI / DETALIU 1:5.000

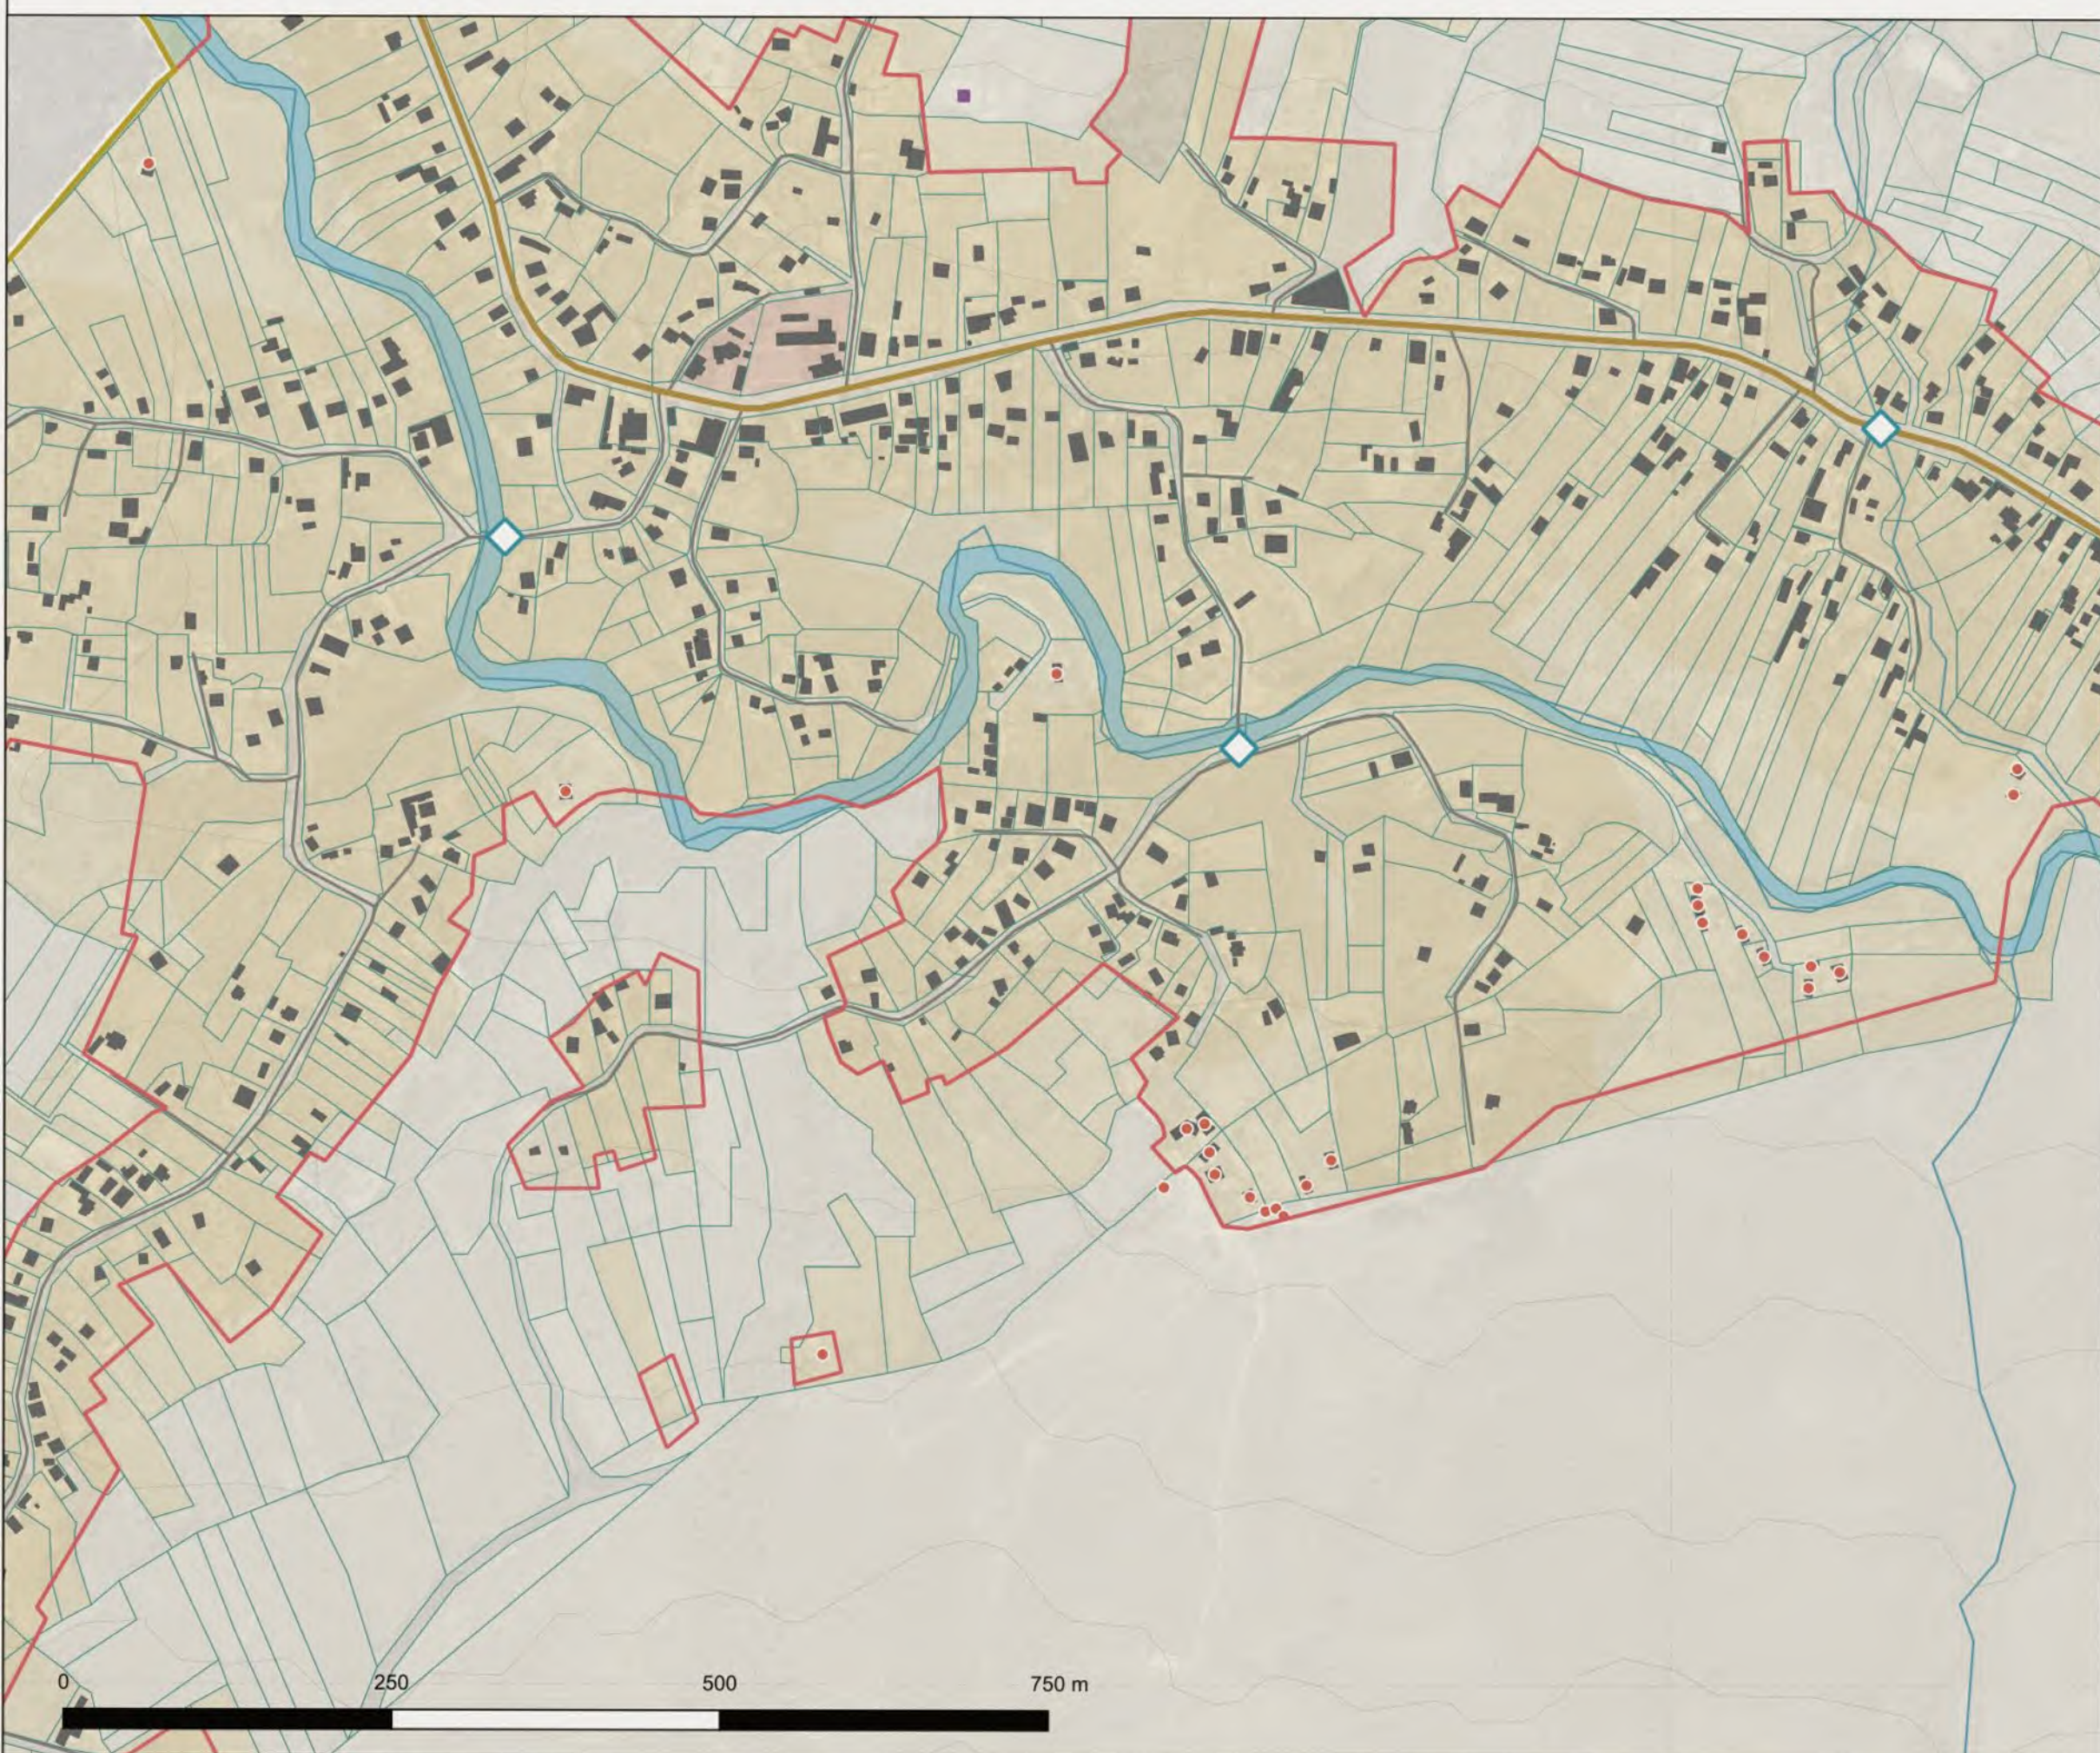

HÂRI ǼU / DETALIU 1:5 000

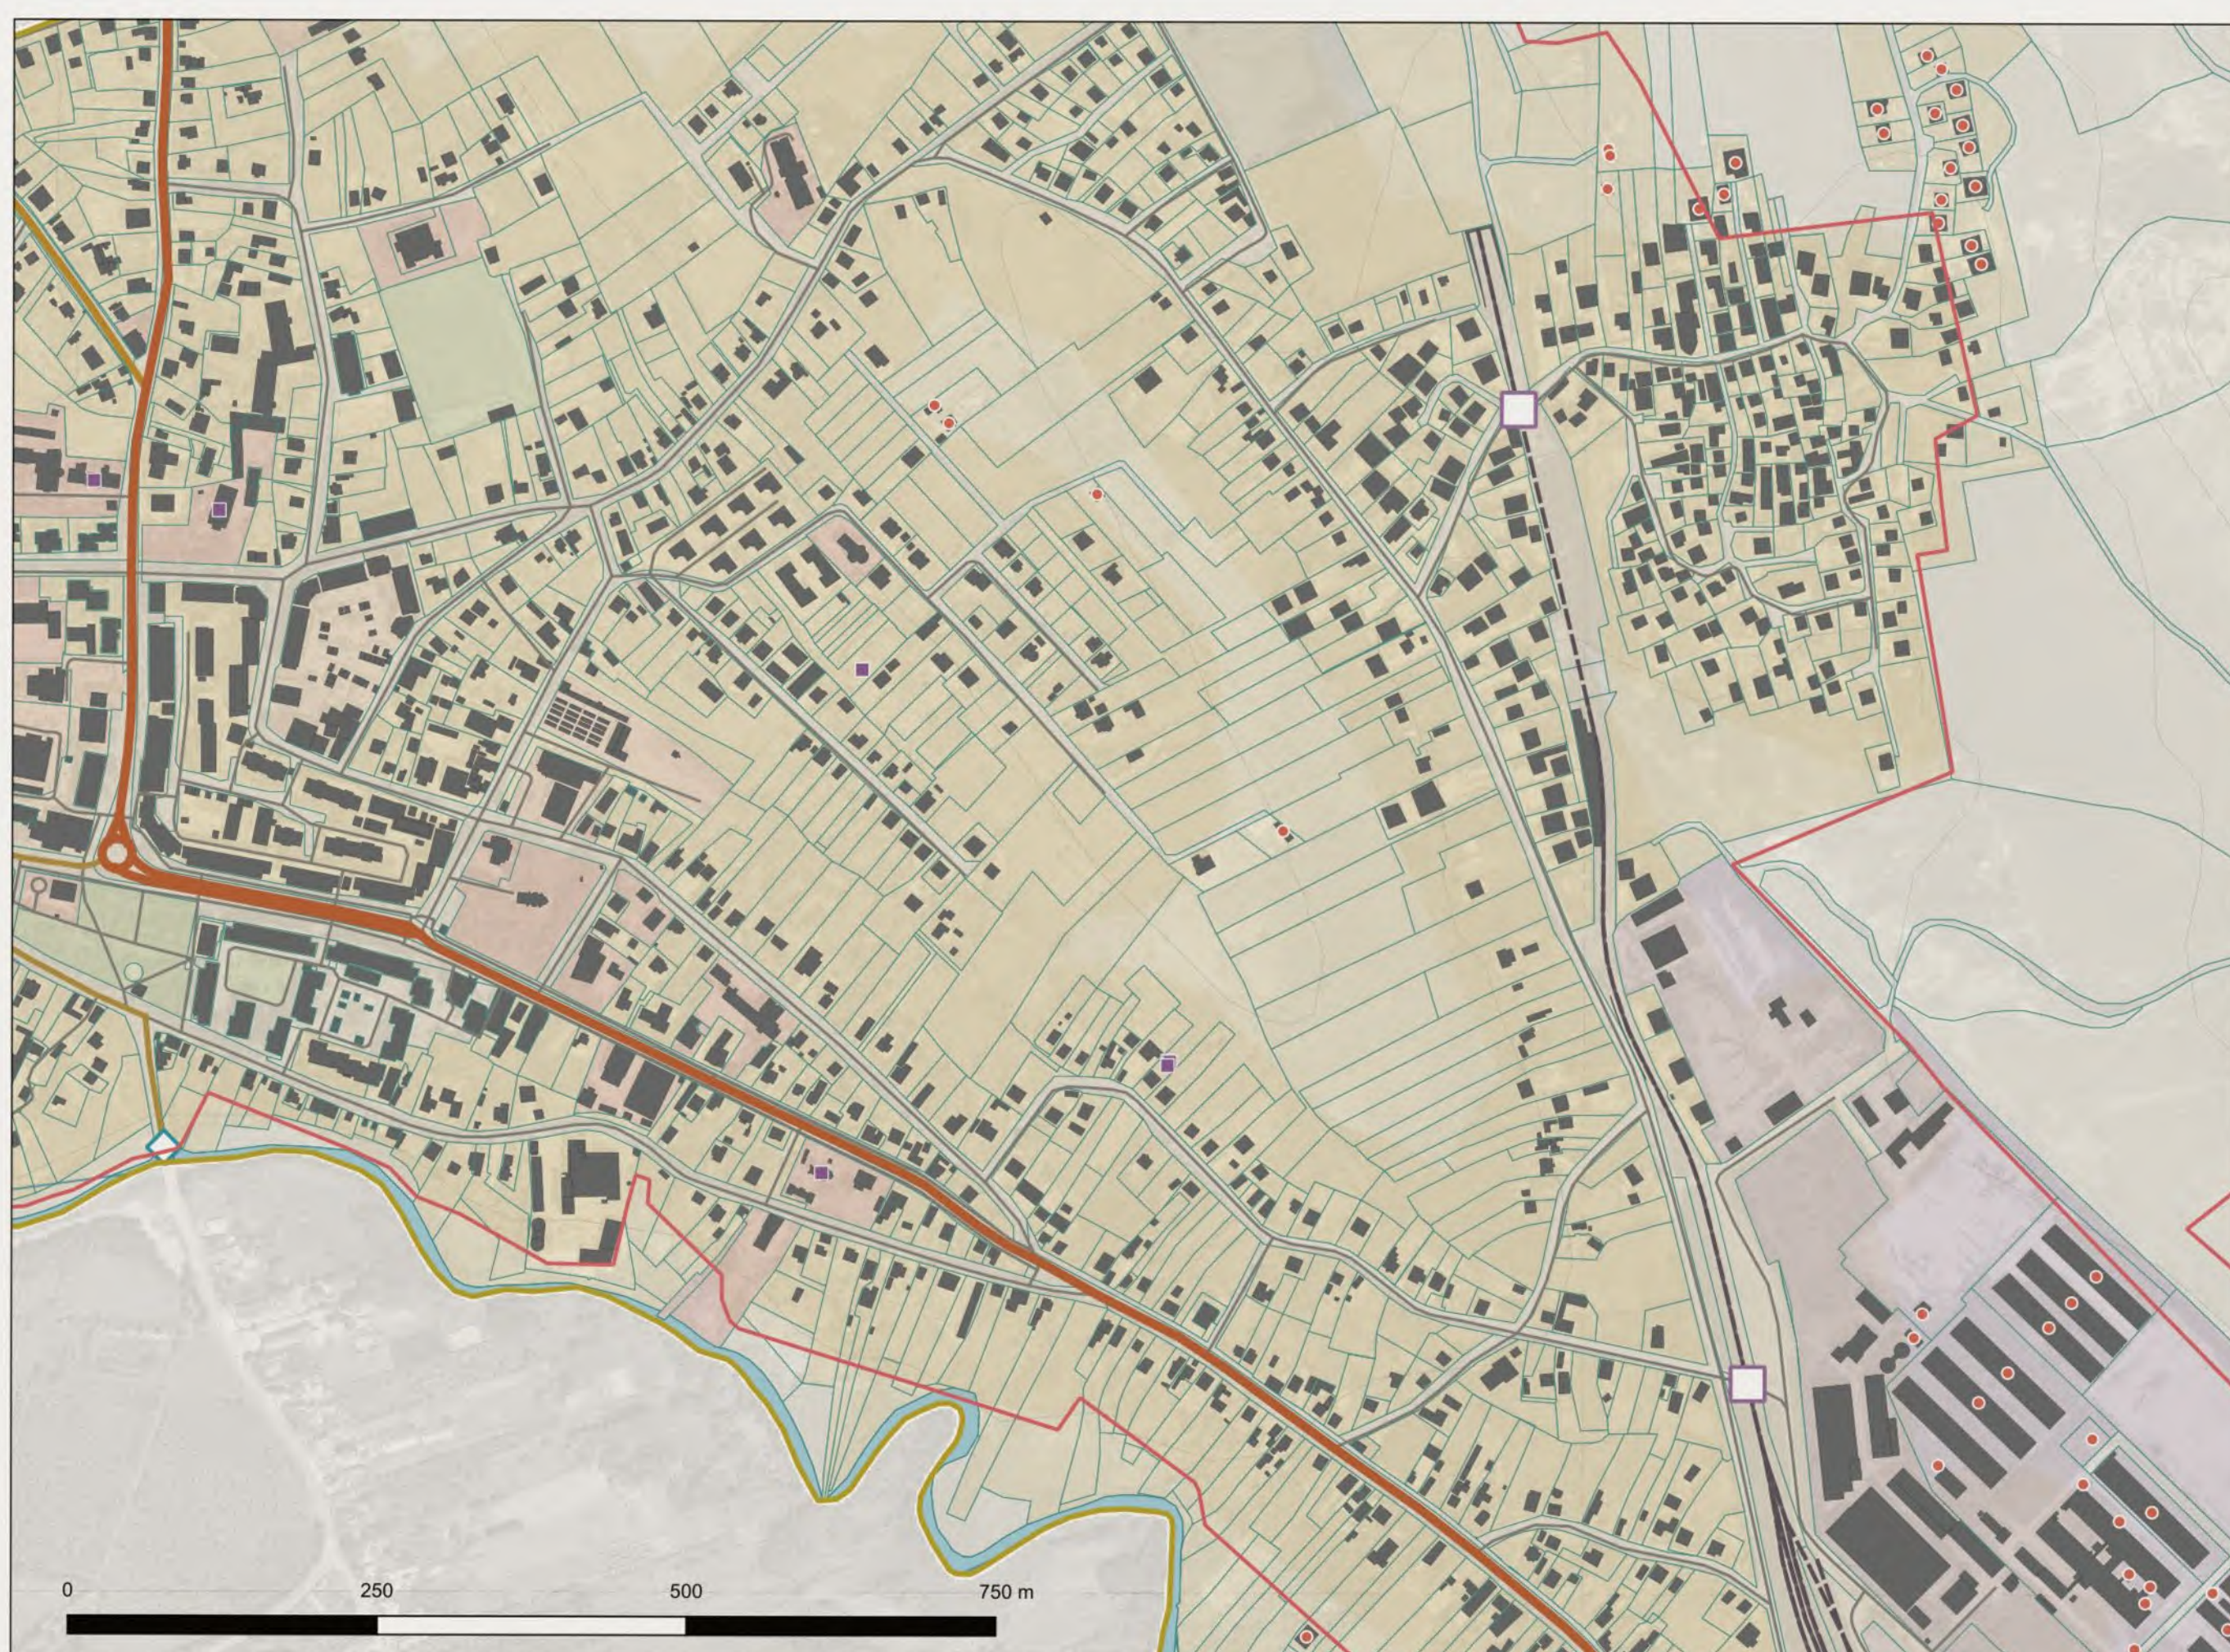




STRUCTURA REȚELEI RUTIERE



Drum național	2,9 km	4
Drum județean	0,6 km	1
Drumuri comunale	15,2 km	24
Drumuri locale	42,8 km	69

