RT1 | APĂ ŞI CANALIZARE | PÂRCOVACI - Sectorul vestic | SCARA 1:5.000

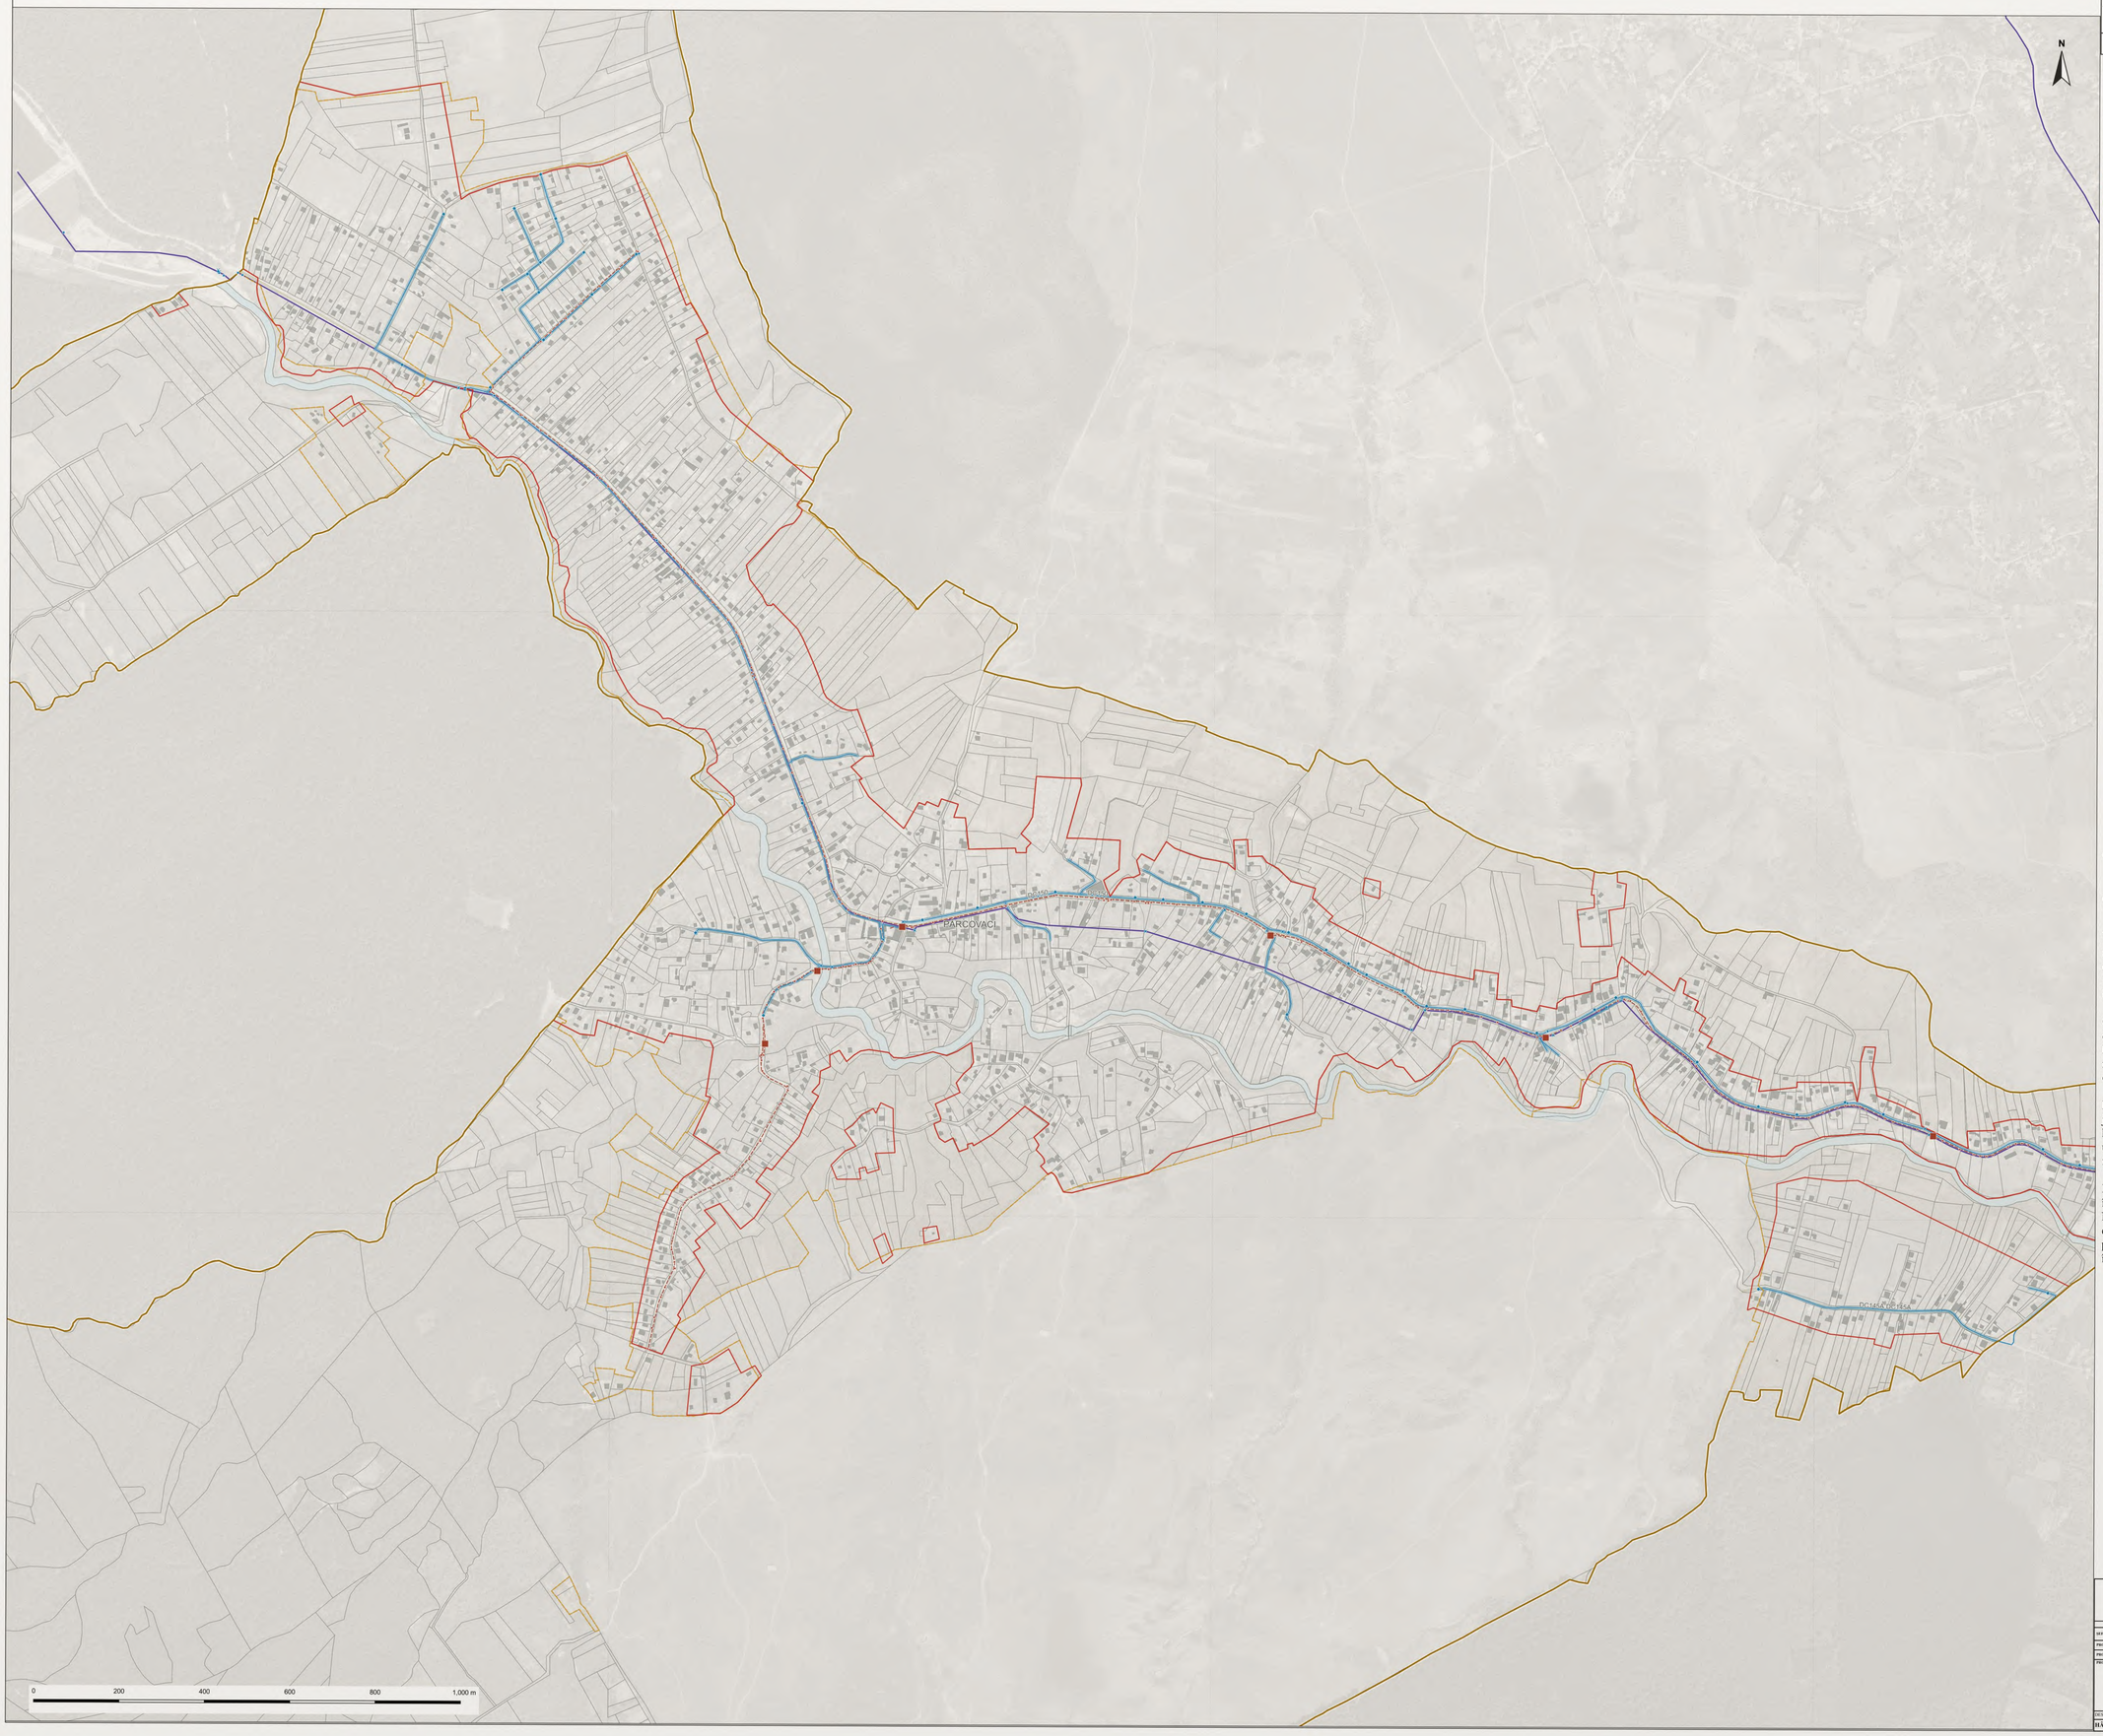

Actualizare Plan Urbanistic General
Oraşul Hârlău, Judeţul Iaşi

3.7 REGLEMENTĂRI TEHNICO-EDILITARE PROPUSE

APĂ ŞI CANALIZARE

PÂRCOVACI / RT1

LEGENDĂ

Limite şi fond construit
- Limită UAT
- Limită intravilan existent
- Limită intravilan propus
- Extinderi de intravilan propuse
- Limită imobile
- Construcţii

Circulaţii

Drumuri şi căi ferate
- Drum naţional (DN)
- Drum judeţean (DJ)
- Drum comunal (DC)
- Străzi şi drumuri locale
- Cale ferată

Alimentare cu apă

Conducte de apă
- Conductă de aducţiune
- Distribuţie apă potabilă

Obiective apă
- Hidrant
- Obiectiv al sistemului de apă
- Cămin apă
- Armătură apă

Canalizare

Reţea de canalizare
- Reţea de canalizare

Obiective canalizare
- Cămin de canalizare
- Obiectiv al sistemului de canalizare

Culoare tehnice

Protecţie apă
- Culoar de distribuţie apă
- Contur de protecţie apă

REPERAJ RT1-RT3

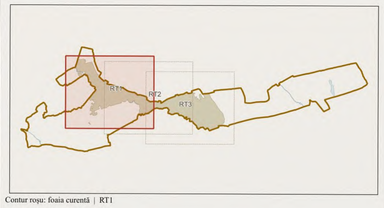

Contur roşu: foaia curentă | RT1

CONCLUZII ŞI DIRECŢII DE INTERVENŢIE

În Pârcovaci, alimentarea cu apă şi canalizarea se corelează cu dezvoltarea aşezării de-a lungul văii şi cu ramificaţiile stradale laterale. Dispunerea reţelelor, a construcţiilor şi a limitelor imobilelor conturează succesiunea fronturilor construite şi relaţia acestora cu terenurile incluse în extinderile intravilanului.

Ocuparea terenurilor din extinderile intravilanului se corelează cu dezvoltarea coordonată a distribuţiei apei şi a colectării apelor uzate. Prioritatea o constituie continuitatea reţelelor în sectoarele construite şi realizarea legăturilor necesare pentru noile fronturi. Etapizarea urmăreşte evitarea unor ocupări dispersate, dificil de echipat şi de exploatat.

Lucrările edilitare se coordonează cu modernizarea drumurilor naţionale, judeţene, comunale şi a străzilor locale. Se păstrează accesul la cămine, hidranţi şi armături, iar traversările se organizează împreună cu celelalte utilităţi. Limitele imobilelor şi culoarele tehnice ghidează amplasarea intervenţiilor şi accesul pentru întreţinere.

Direcţia de intervenţie este completarea coerentă a serviciilor în intravilan, începând cu legăturile dintre tronsoanele principale şi străzile secundare. Noile dezvoltări se etapizează în funcţie de soluţiile tehnice de alimentare şi evacuare, de necesarul de consum şi de organizarea lucrărilor în spaţiul public. Astfel, extinderea localităţii şi echiparea edilitară avansează împreună.

VEGO
VEGO CONCEPT ENGINEERING S.R.L.
J39/955/21044
CIF RO25935142

NUME	SEMNĂTURA
SEF PROIECT	arh. Augustin SCURU
PROIECTANT GENERAL	VEGO CONCEPT ENGINEERING S.R.L.
PROIECT MANAGER	Virgil PROFIRANU
PROIECTE DESENAT	arh. Cătălin Andrei CHEAIN
	arh. Bianca Petrica Ioana NANU
	arh. Alexandra Georgiana CHIRIŢĂ
	arh. Maria Ioana EVAN ECLAIA
	arh. Andrei Cristian IOV
	arh. Andreea Florentina CHIRILANU

SCARA 1:5.000

DATA OCTOMBRIE 2026

NUME PROIECT: ACTUALIZARE PLAN URBANISTIC GENERAL ORAŞUL HÂRLĂU, JUDEŢUL IAŞI

COD PROIECT 4062

BENEFICIAR: ORAŞUL HÂRLĂU, JUDEŢUL IAŞI

FAZA: PUG

NUME PLAN: REGLEMENTĂRI TEHNICO-EDILITARE PROPUSE APĂ ŞI CANALIZARE PÂRCOVACI

NR. PLAN: RT1

JUDEŢUL	LOCALITATE	FAZA	EMITENT	TIP DOC	NR. PLAN	FIŞIER	REV.
HÂRLĂU	IAŞI	EL III	VEGO	PUG	R T I P D F 0	0	

NUME PLANŞĂ: REGLEMENTĂRI TEHNICO-EDILITARE PROPUSE - APĂ ŞI CANALIZARE